


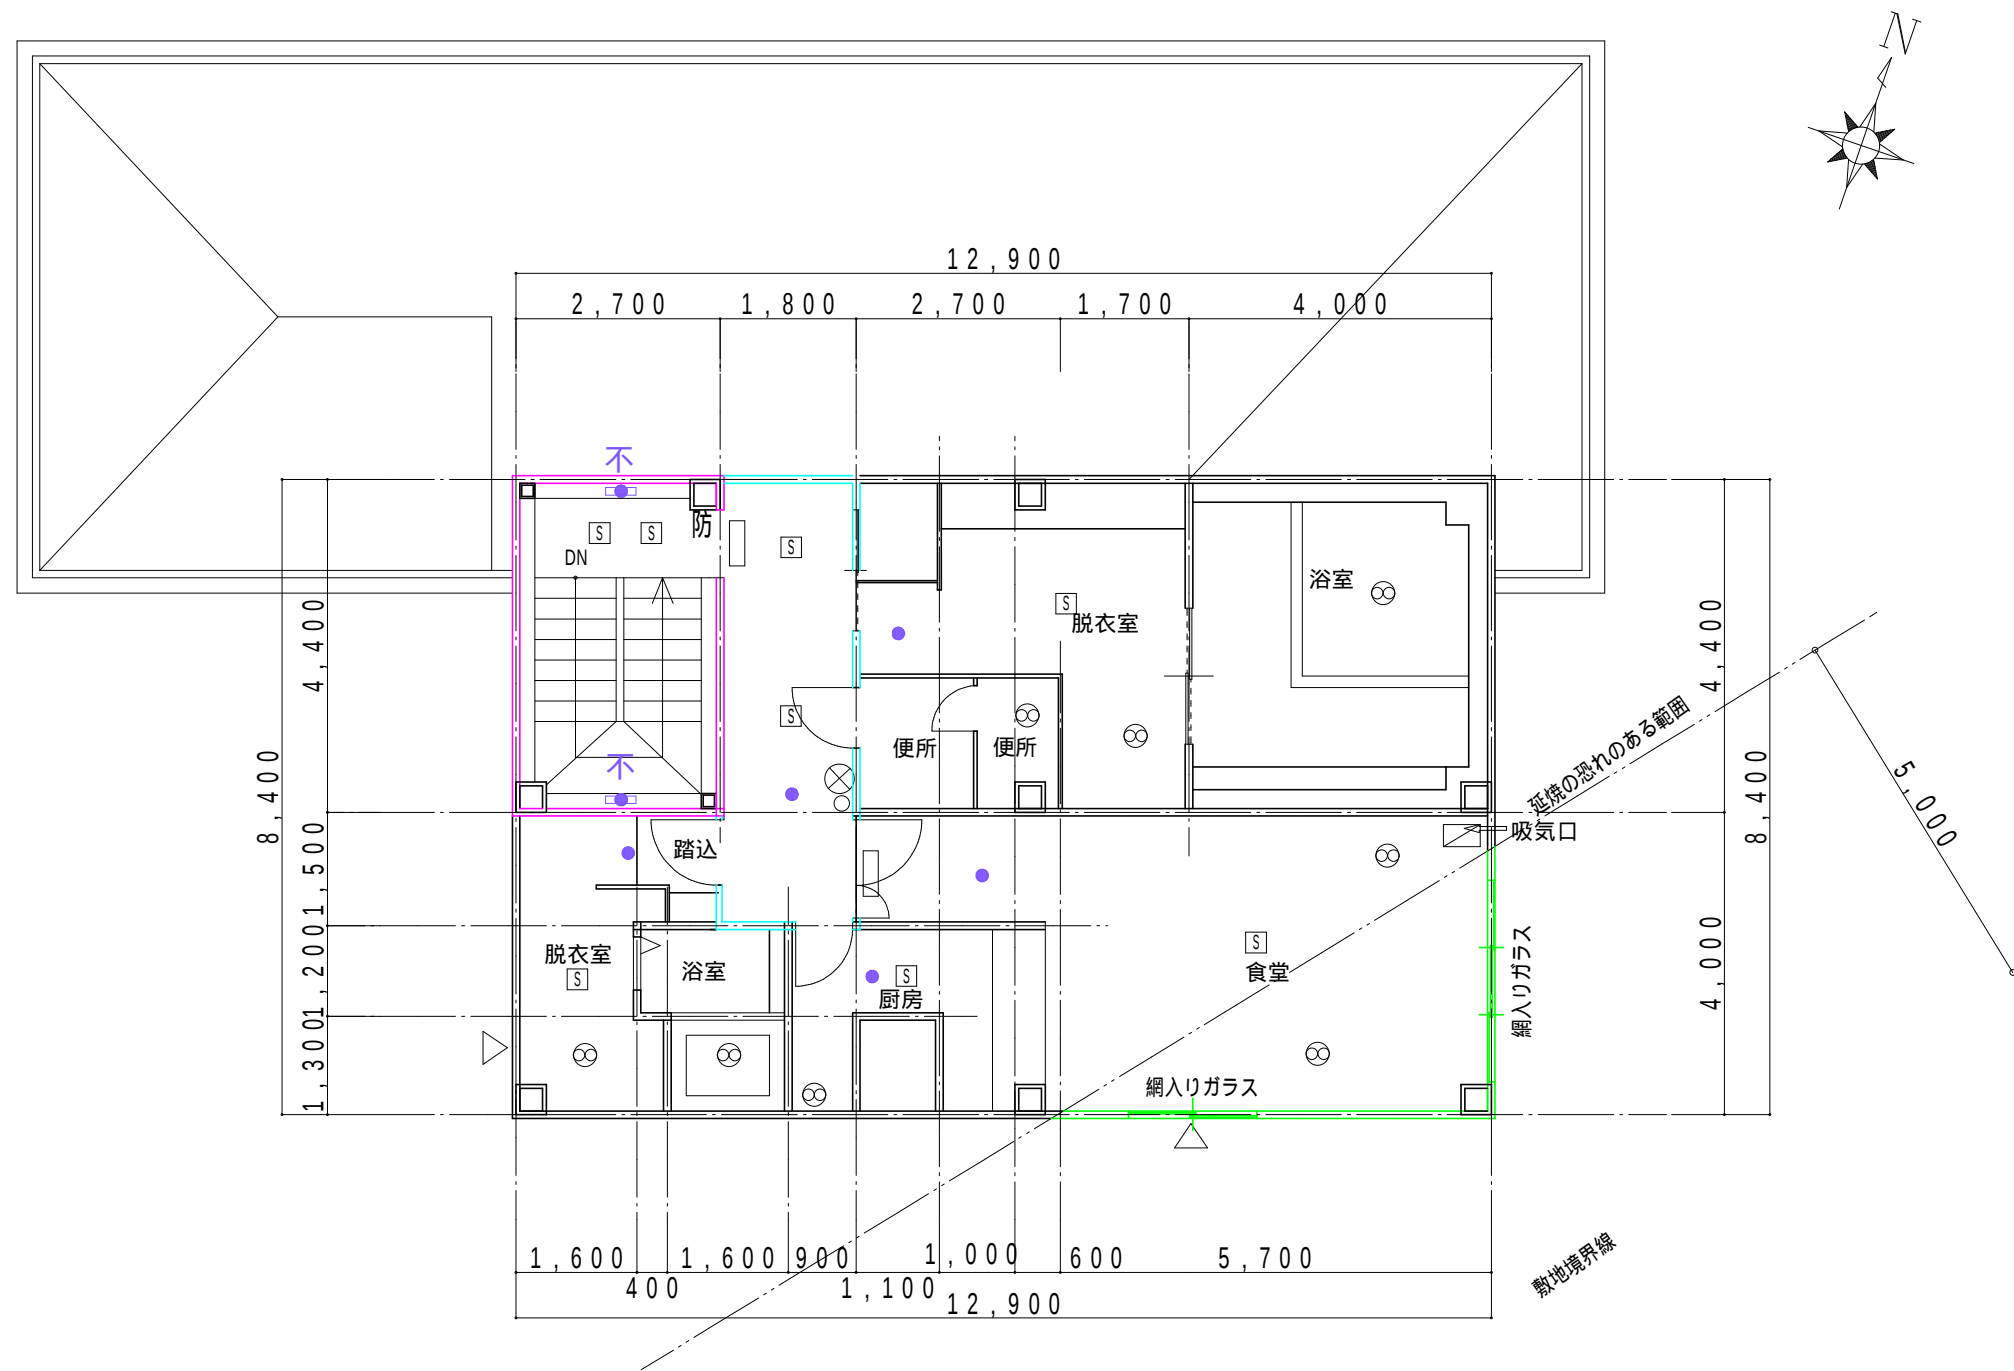

3階平面図 1 / 100

凡 例

記号	名称	記号	名称
	非常口誘導灯		消火器
	非常照明		換気設備
	非常ベル		火災報知器
	非常ハシゴ		防火区画
	非常用進入口		防火上主要な間仕切
	防火扉		延焼の恐れのある部分