


厨房機					
記号	名 称	形状・寸法	品 番	数量	備 考
①	コンロ台	1200*600* 65120		1	
②	卓上ガステーブル	1200*450* 200-1245		1	
③	作業台	600*600* 8050		1	
④	一槽シンク	600*600* 8050		1	
⑤	作業台	1000*600* 80100		1	
⑥	二槽シンク	1200*600* 80120		1	
⑦	調理台	1200*600* 80-120		1	
⑧	引出付作業台	1500*900* 80150BDW		1	
⑨	冷蔵庫	1800*800*200830C4		1	
⑩	冷蔵ショーケース	1200*610*1909N M		1	

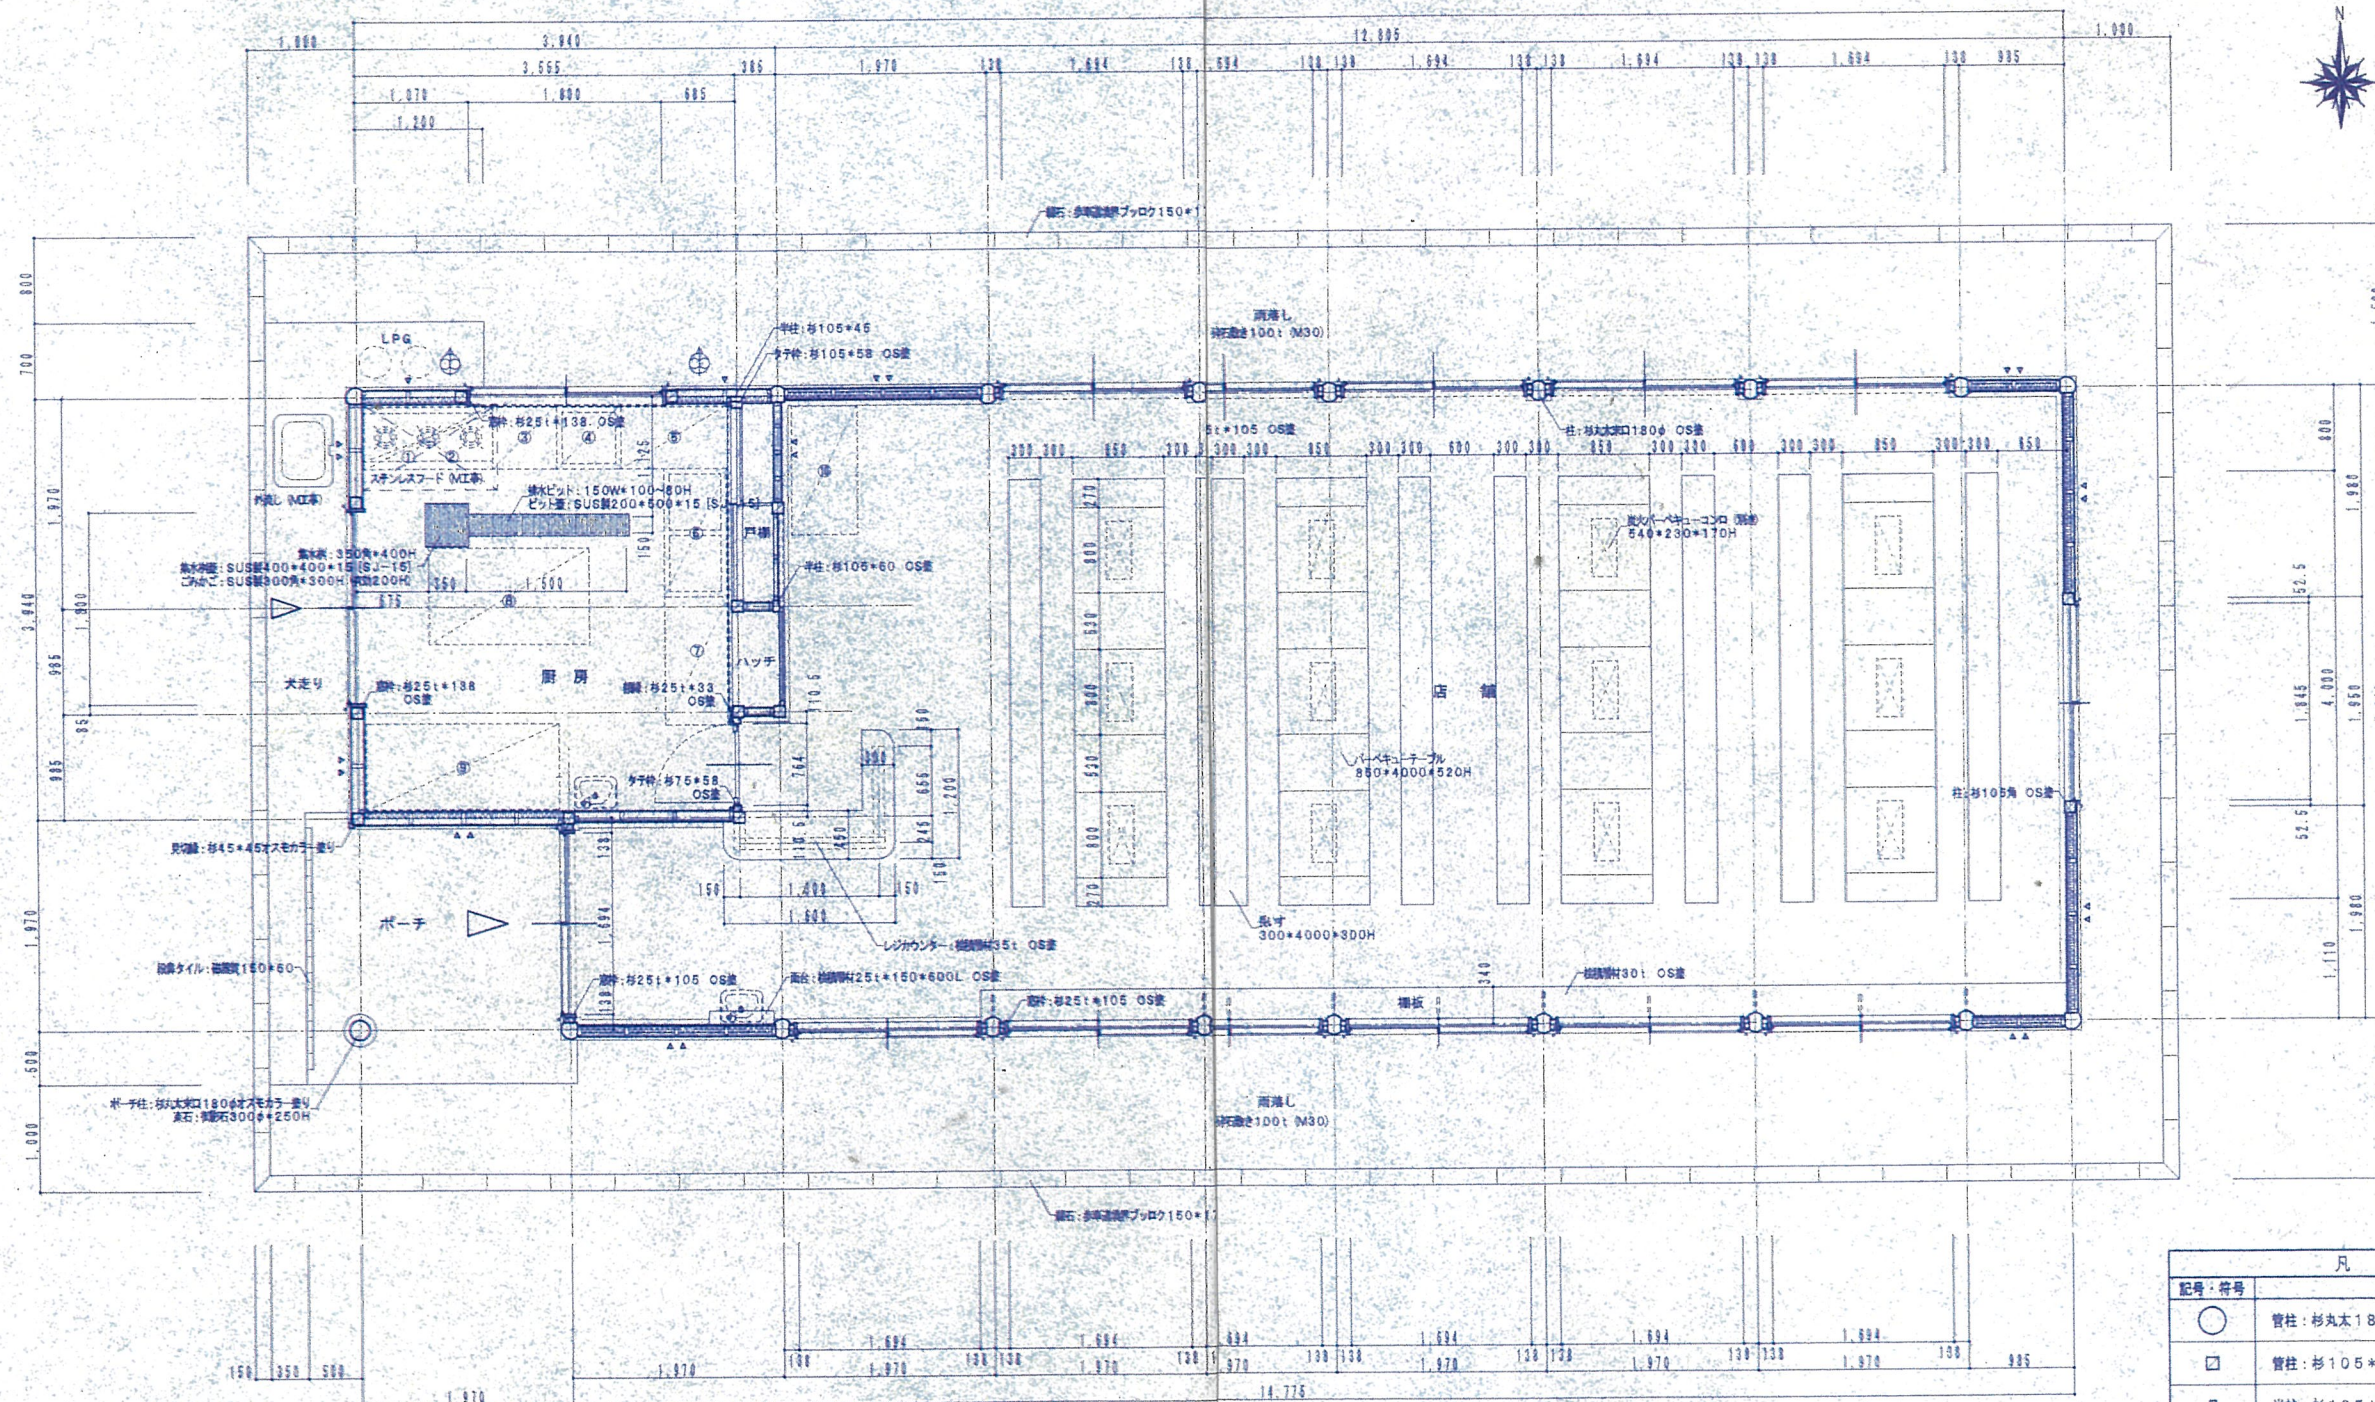

平面図

1/50

延べ面積 95.08㎡(28.76坪)
建築面積 98.96㎡(29.93坪)

凡 例	
記号・符号	内 容
○	管柱: 杉丸太 180φ
□	管柱: 杉 105*105
□	半柱: 杉 105*厚さ
□	間柱: 杉 35*巾
△	筋違: 杉 35*105 (シングル・ダブル)
—	断熱材: グラスウール 50t (10K)

MEMO

有限 安本設計事務所
代表取締役 山下 正 喜
鳥取県倉吉市八屋198番地7 (建築士事務所登録385号)

TITLE 海鮮バーベキューハウス建築工事
NAME 平面詳細図
SCALE 1/50

所 長 湯 本 藤 雄
(管理建築士 一級建築士登録第168673号)
DRAW CHIEF HEAD 湯 本 藤 雄
DATE '02.01 図面 A・E・M
NO- 6 / 9