

会 議 資 料 (1)

総務産業常任委員会

目 次

- ・ 水明荘の運営状況について . . . 1
- ・ 国道 1 7 9 号安全対策の検討状況について . . . 2
- ・ 東郷池周辺の整備実施状況について . . . 4
（東郷・羽合地域のみ）
- ・ 筒地地区の地すべり対策の検討状況について . . . 7
（泊地域のみ）

水 明 荘 経 営 の 中 長 期 見 通 し (監査委員試算) (単位:千円)

	H23	H24	H25	H26	H27	H28	H29	H30	H31	H32	H33	H34	H35
営業収益①	340,253	317,154	310,298	(310,000)	(310,000)	(310,000)	(310,000)	(310,000)	(310,000)	(310,000)	(310,000)	(310,000)	(310,000)
営業費用②	319,430	309,189	296,015	(313,273)	(313,061)	(284,984)	(284,856)	(283,476)	(282,160)	(277,059)	(276,693)	(276,356)	(276,218)
うち減価償却費③	54,587	54,836	54,783	54,721	54,510	26,432	26,304	24,924	23,608	18,507	18,141	17,804	17,666
営業損益 ④=①-②	20,823	7,965	14,283	△ 3,273	△ 3,061	25,016	25,144	26,524	27,840	32,941	33,307	33,644	33,782
営業外収益⑤	1,405	1,517	906	811	811	811	811	811	811	811	811	811	811
営業外費用⑥	11,144	9,963	8,719	7,475	6,109	4,738	3,360	1,975	667	241	41	41	41
うち企業債償還 金利息⑦	11,129	9,785	8,431	7,072	5,708	4,336	2,959	1,574	265	-	-	-	-
うち長期借入金 利息⑧	-	160	247	361	360	360	360	360	360	200	-	-	-
経常損益 ⑨=④+(⑤-⑥)	11,085	△ 481	6,470	△ 9,937	△ 8,359	21,089	22,595	25,360	27,984	33,511	34,077	34,414	34,552
実際の現金損益 ⑩=③+⑨	65,672	54,355	61,253	44,784	46,151	47,521	48,899	50,284	51,592	52,018	52,218	52,218	52,218
企業債償還金⑪	△ 82,303	△ 83,748	△ 82,889	△ 83,192	△ 83,501	△ 83,816	△ 84,138	△ 84,475	△ 34,480				
長期借入金返済⑫									△ 20,000	△ 44,000	△ 51,000	△ 44,000	△ 20,000
資金不足額 ⑬=⑩-(⑪+⑫)	△ 16,631	△ 29,393	△ 21,636	△ 38,408	△ 37,350	△ 36,295	△ 35,239	△ 34,191	△ 2,888	8,018	1,218	8,218	32,218
長期借入金借入⑭	20,000	16,000	28,000	29,000	22,000	23,000	21,000	20,000	-				
差引⑮=⑬-⑭		△ 13,393	6,364	△ 9,408	△ 15,350	△ 13,295	△ 14,239	△ 14,191	△ 2,888	8,018	1,218	8,218	32,218


[前提] (1) H26以降の営業収益は現状程度(310,000千円)で推移と想定

(2) H26以降の営業費用に係る人件費は、H24程度(H24:107,193千円)と想定

(H25:100,049千円は、欠員の特殊事情あり)

事故発生状況

(平成25年7月～平成26年7月)

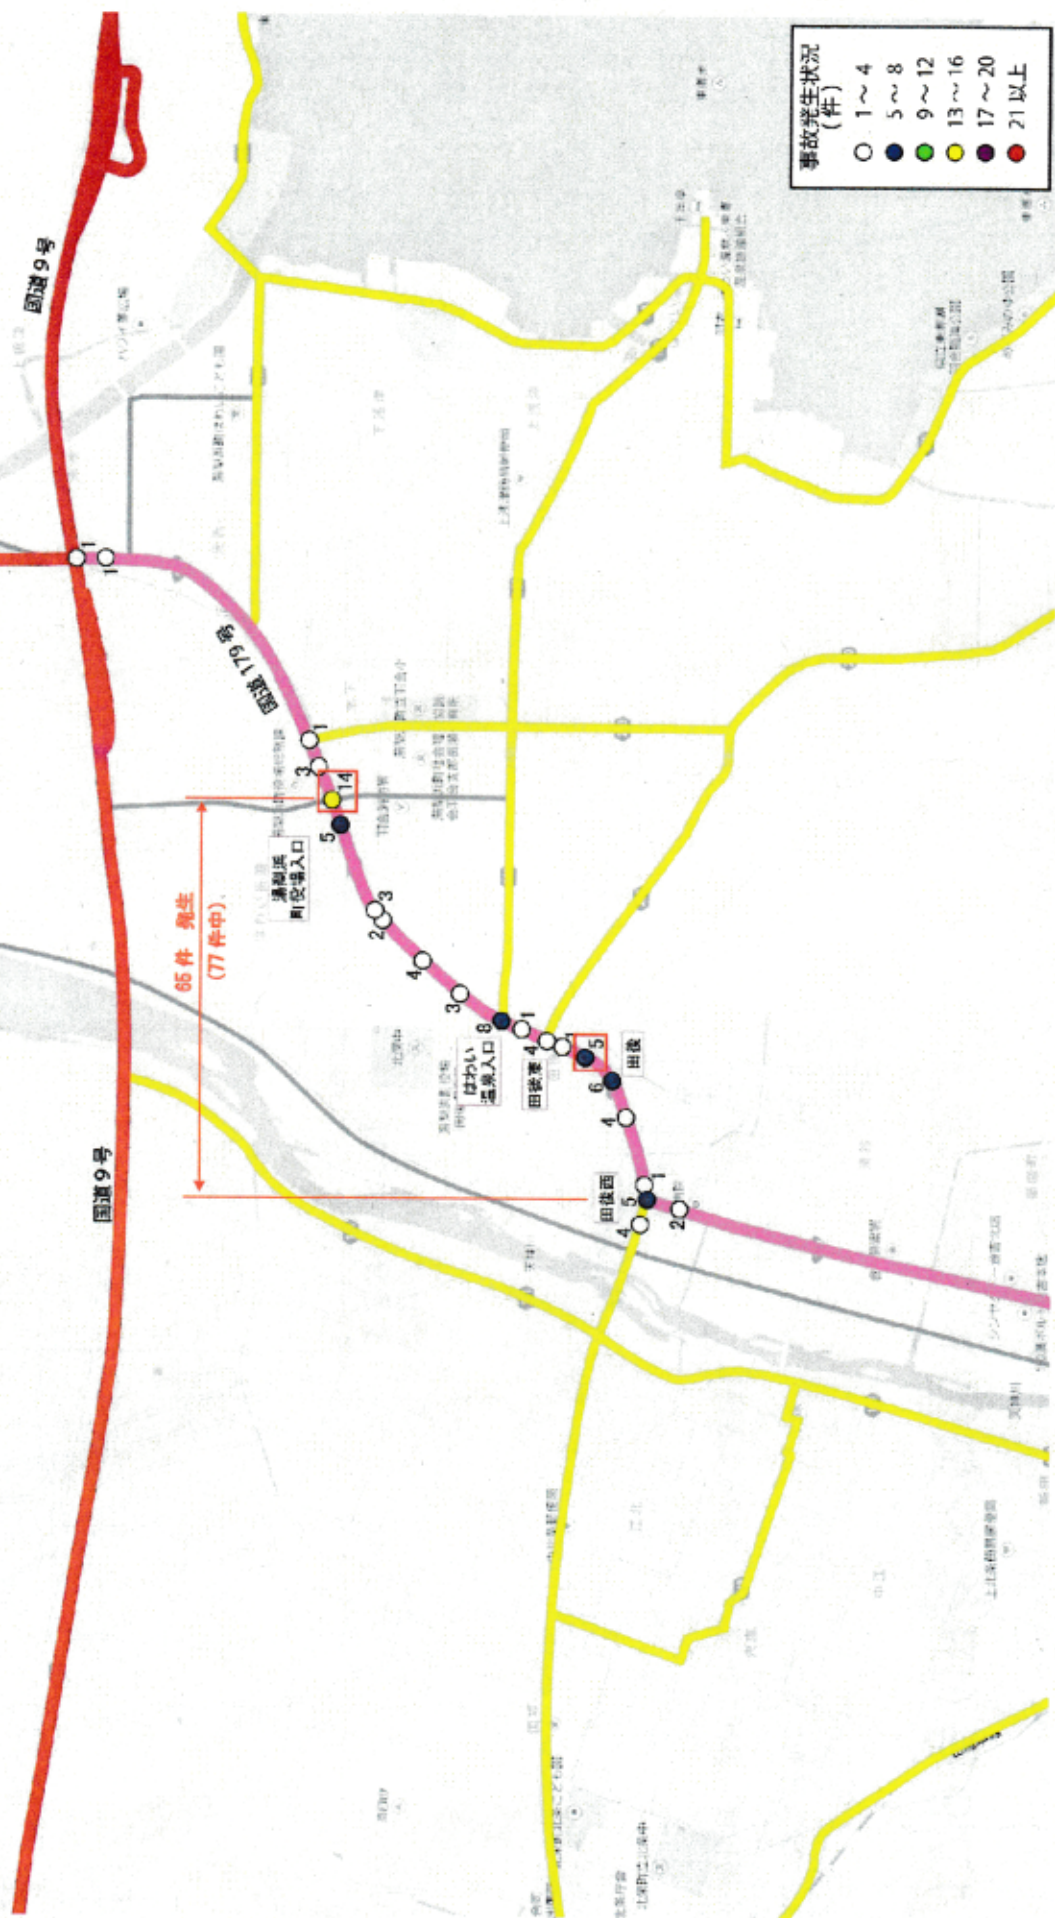

国道179号(田後～久留) 交通現況

※H22交通センサス

※混雑度＝昼間12h交通量／12h交通容量


混雑度1.03

交通量12,428台／日


混雑度0.64

交通量12,974台／日


護岸構築区間 標準断面図

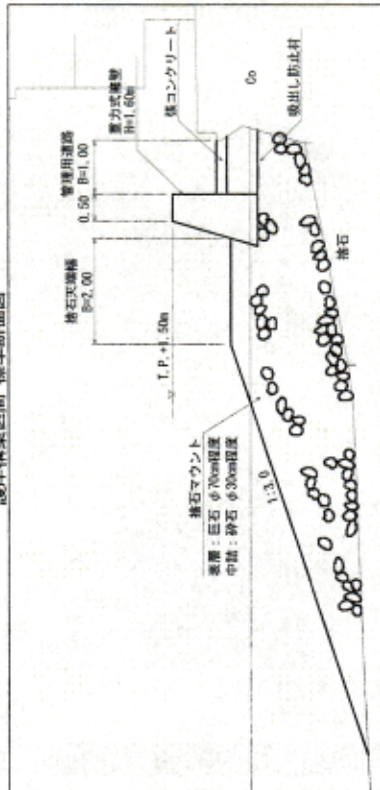


特殊堤区間 標準断面図

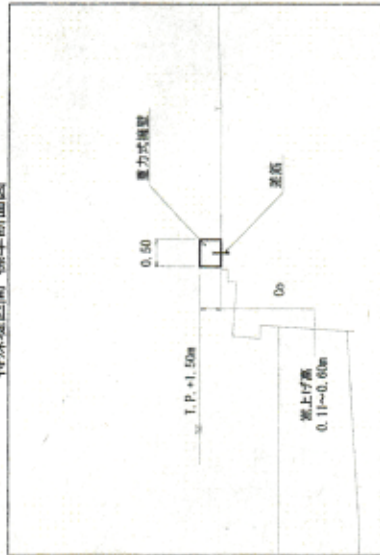

築堤区間 標準断面図

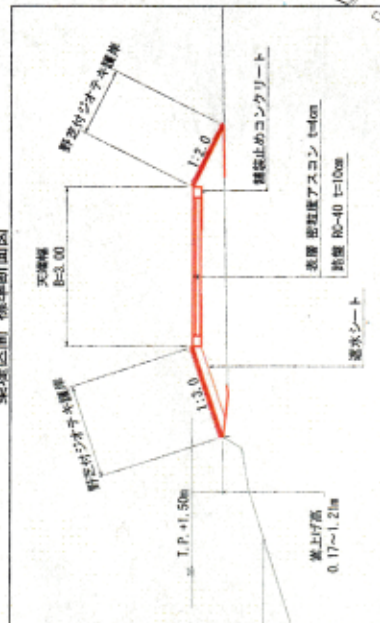

東郷池改修事業 L=2, 300m

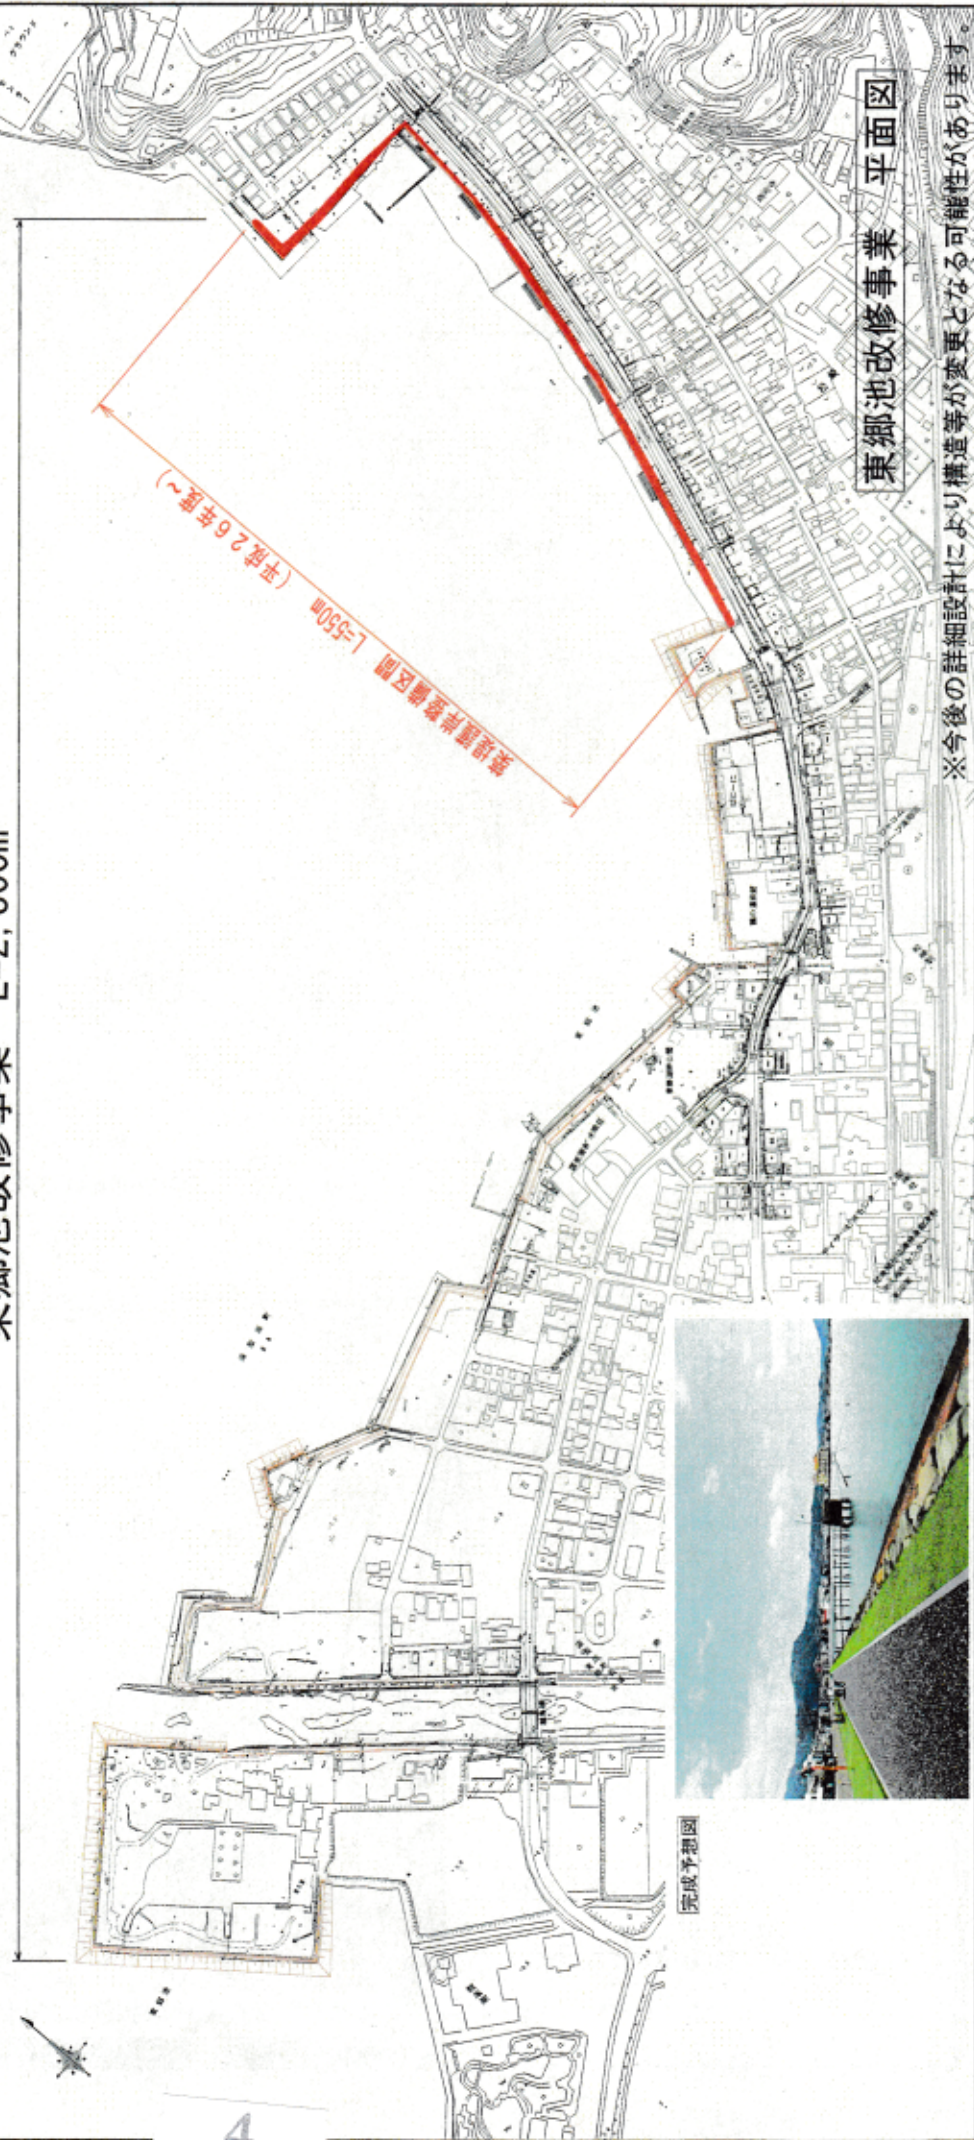


東郷池改修事業 平面図

※今後の詳細設計により構造等が変更となる可能性があります。

完成予想図



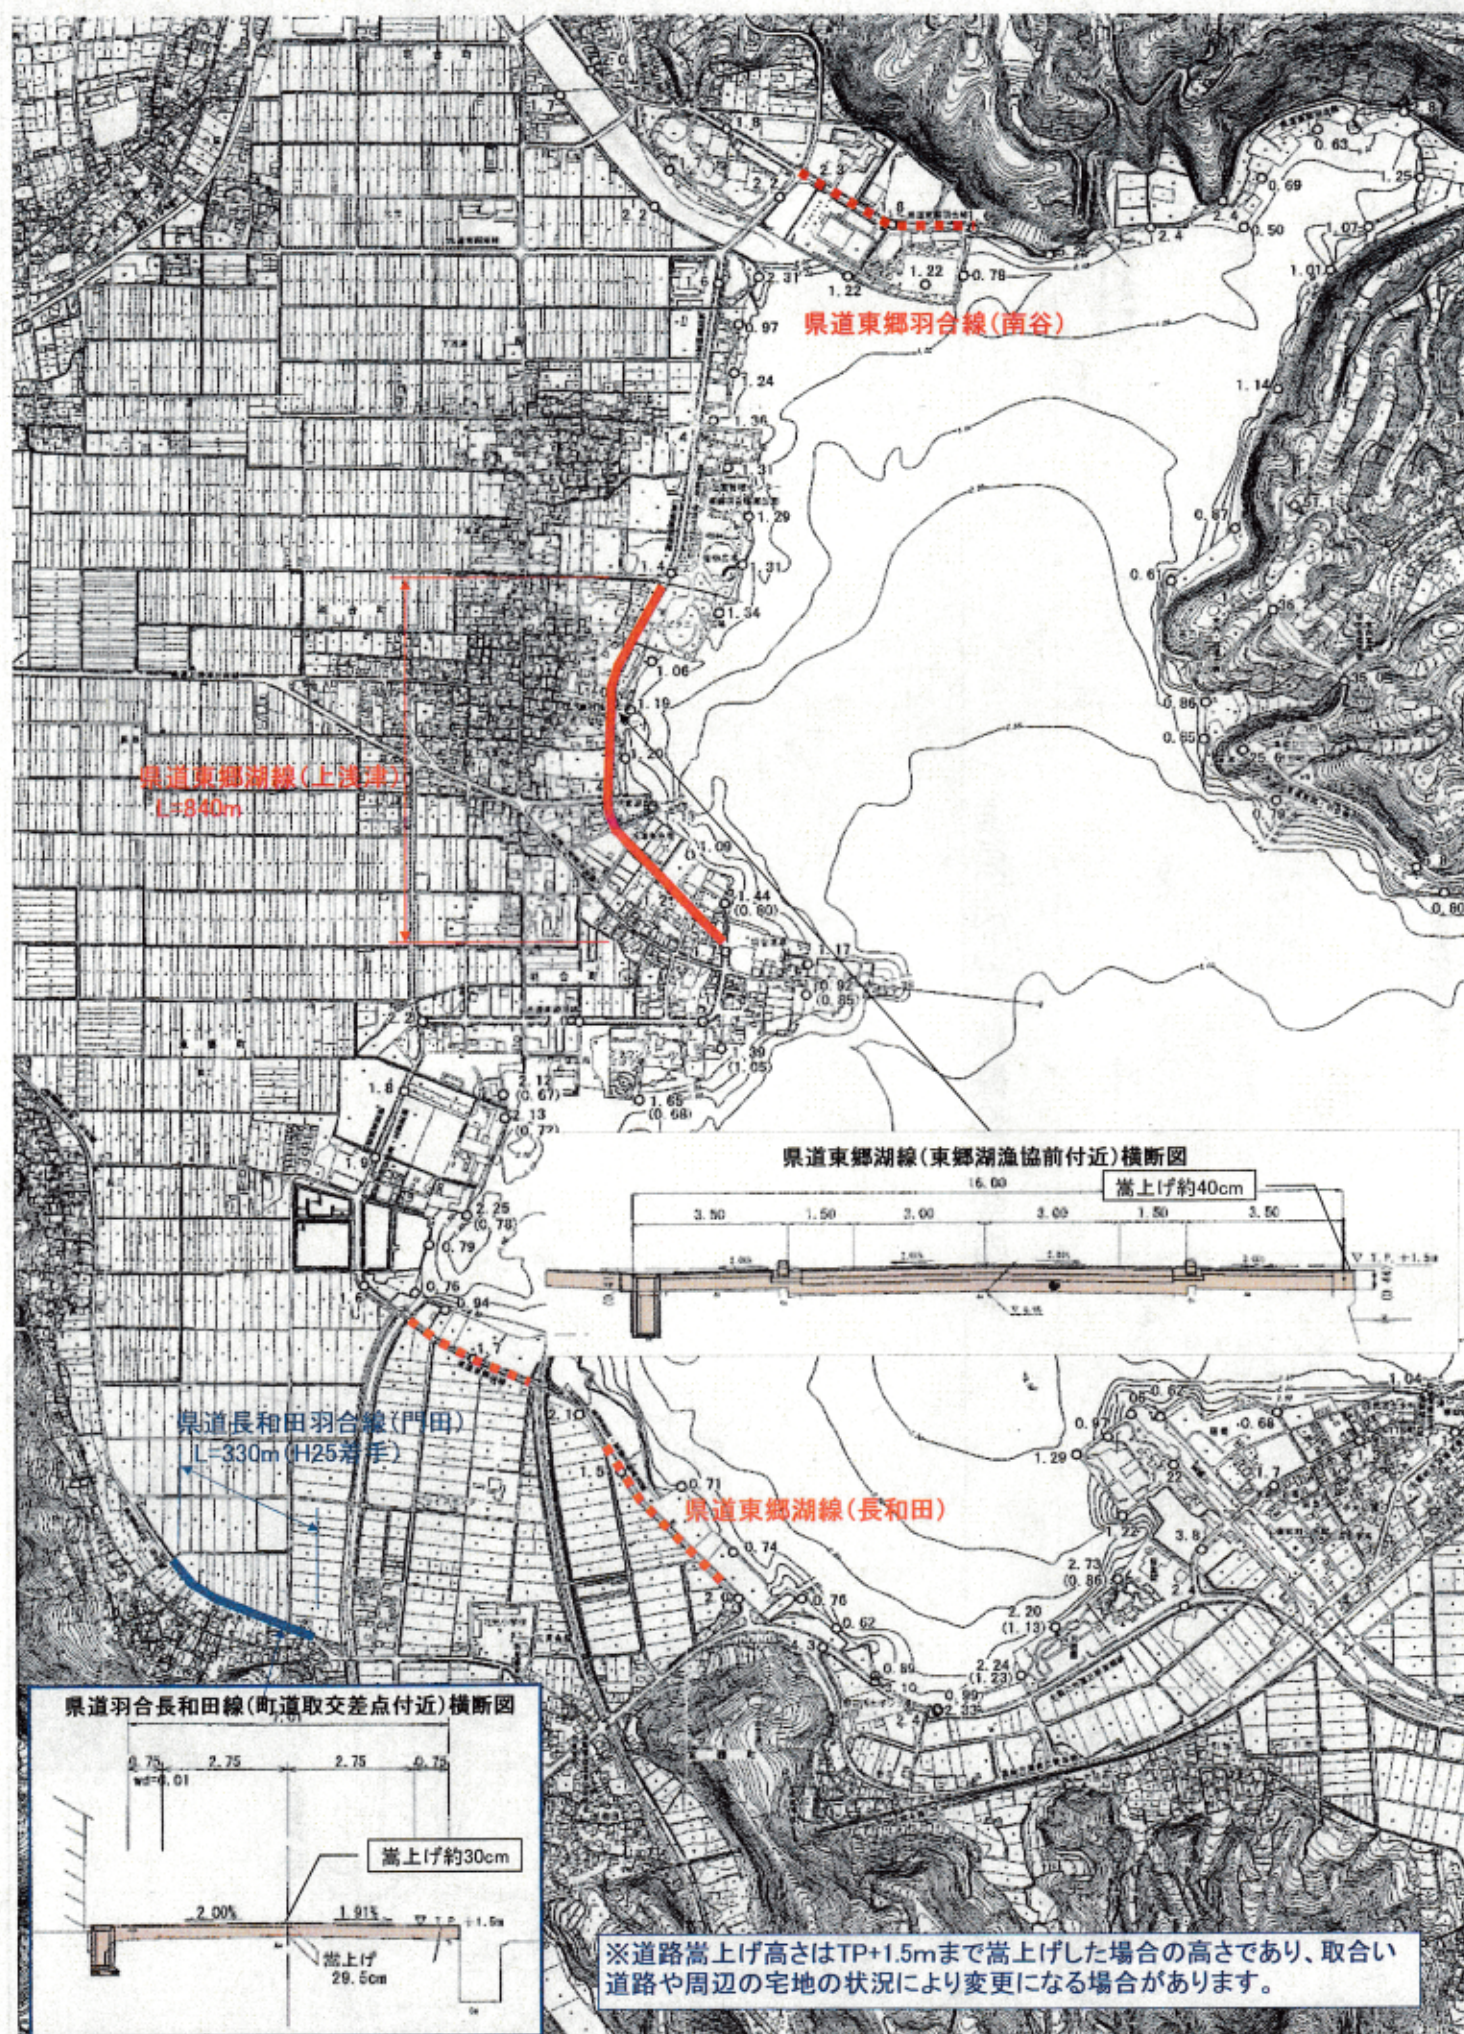

H25年度～H26年度

全体計画延長 L=800m 幅員 5.50(3.50)

H27年度

H28年度

あおぞら福祉会

H28年度

⑤ 完成設計


項目	内容
設計者	〇〇〇〇〇〇
設計者	〇〇〇〇〇〇
設計者	〇〇〇〇〇〇
設計者	〇〇〇〇〇〇
設計者	〇〇〇〇〇〇
設計者	〇〇〇〇〇〇
設計者	〇〇〇〇〇〇
設計者	〇〇〇〇〇〇
設計者	〇〇〇〇〇〇
設計者	〇〇〇〇〇〇

A-A断面

NO. 14

幅員 4.50


幅員 4.50

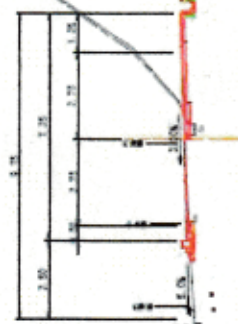

事業名：県道東郷羽合線
歩道設置工事
(交付金交安)

位置：東伯郡湯梨浜町藤津


筒地地区平面図

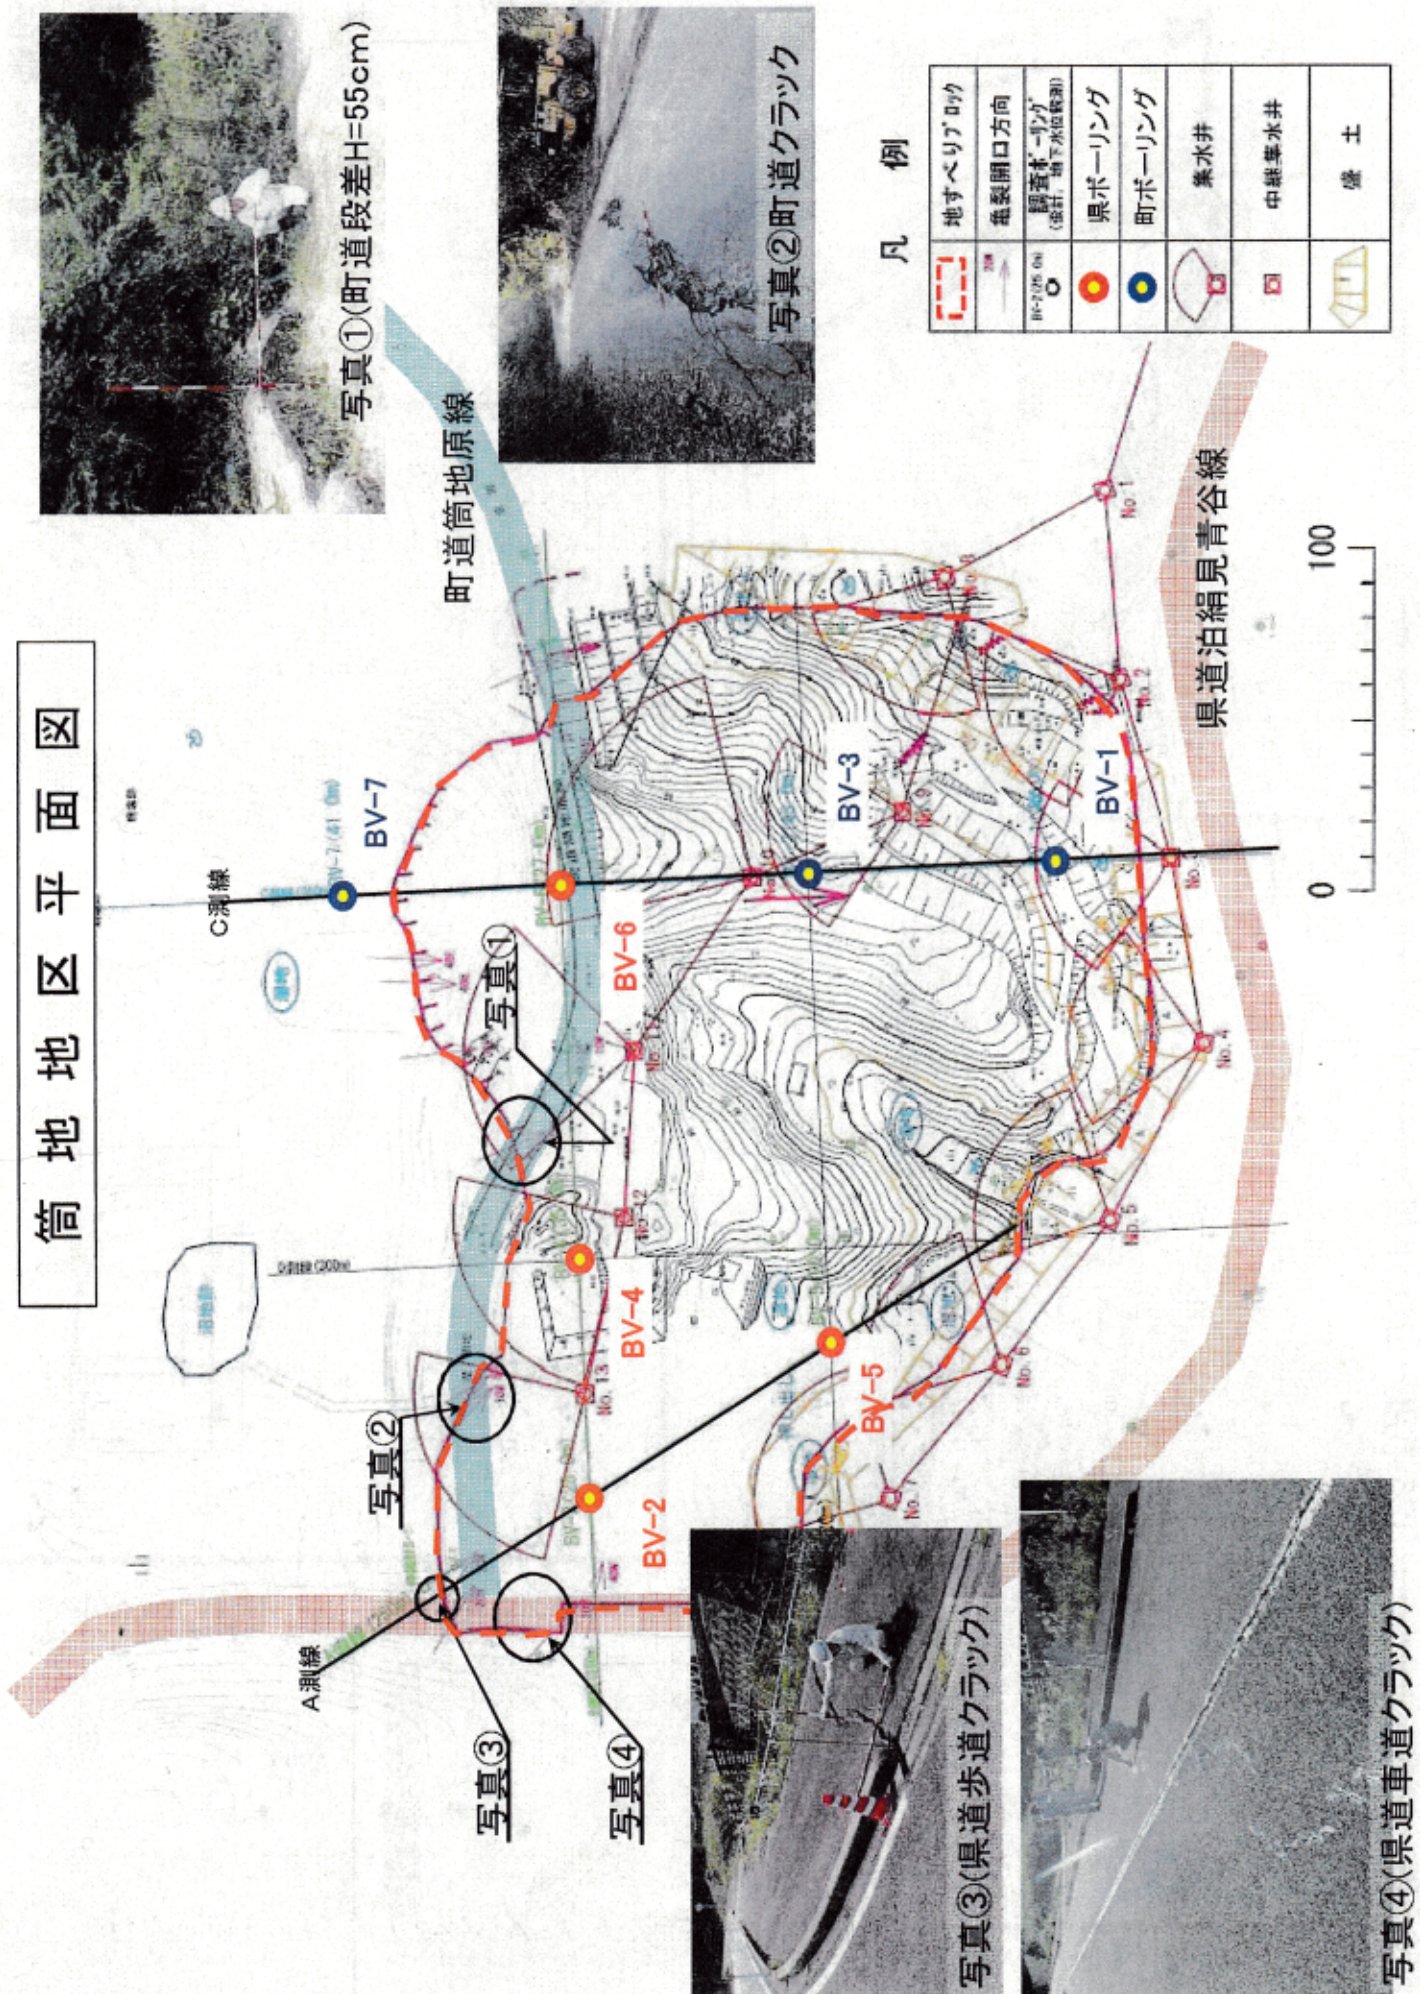

筒地地区 対策工断面図 (本体ブロックC測線)

A1 S=1:500
A3 S=1:1000

安全率推移 $\sigma=25.0kN/m^2$ $\phi=11.27^\circ$				
盛土高(深高)				
水位条件	盛土高 FH=70.0m	FH=81.0m	FH=86.0m	
初期(HWL)	0.06	1.05	1.16	1.27
HWL-1m	1.00	1.07	1.18	1.29
HWL-2m	1.02	1.09	1.20	1.31
HWL-3m	1.04	1.11	1.22	1.34
盛土断面積(m ²)	0	125	278	452
施工延長(m)	0	300	300	300
盛土量(m ³)	0	37,500	83,400	135,600

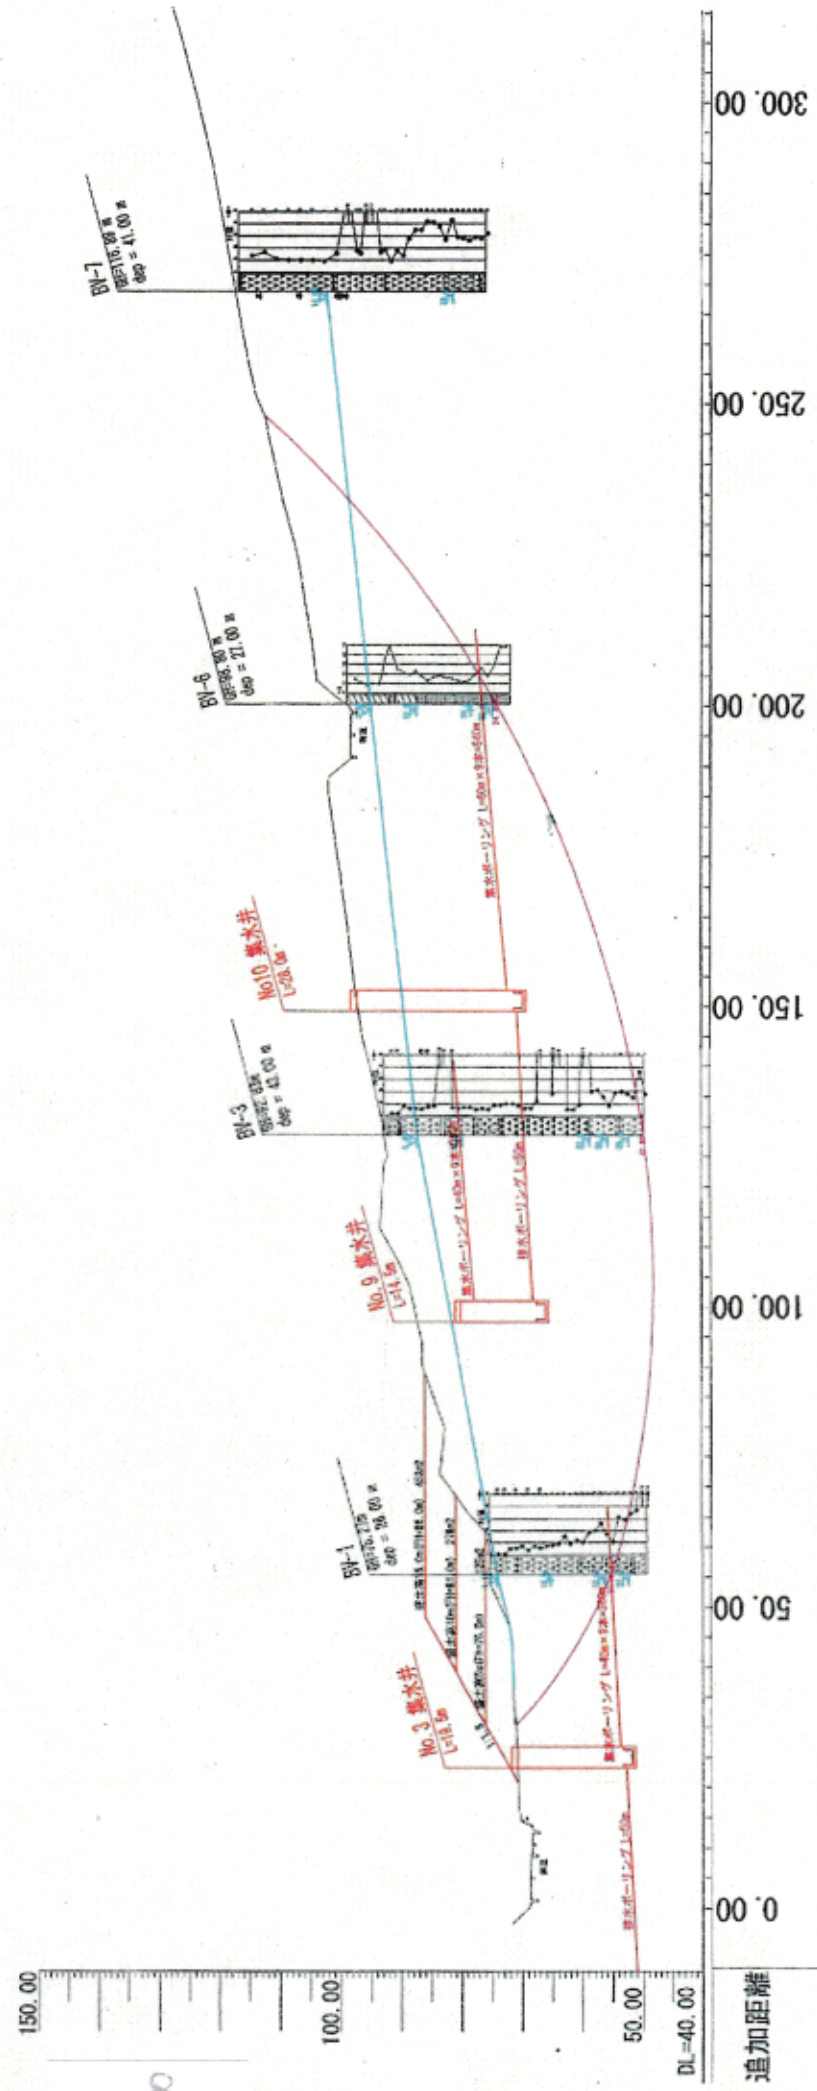

筒地地区 対策工断面図 (拡大ブロックA測線)

A1 S=1:500
A3 S=1:1000

