

平成30年度 第5回松崎地区駅前活性化協議会

日 時 平成31年1月28日（月）

19時00分～

場 所 総合相談センターどれみ

1. 開 会

2. 会長あいさつ

3. 議事

（1）駅横施設の活用について

（2）協議会活動報告（案）について

（3）足湯について

（4）その他

5. 閉 会

次回予定 平成 年 月 日（ ） : ～

松崎地区駅前活性化協議会 これまでの取組みについて（案）

1. 松崎地区駅前活性化協議会について

平成28年度に策定した「湯梨浜町生涯活躍のまち」全体計画のうち、「松崎地区駅前の活性化」について、湯梨浜町と地域住民や各種団体が一体となって地域課題の解決に取り組み、安心・安全で住みやすいまちづくりを推進することを目的とし、地域の団体や地元住民で構成する「松崎地区駅前活性化協議会」が設置されました。

【協議会の概要】

- ・設置 平成28年10月20日
- ・委員 15名（公募、区推薦、産業界および金融機関より選出）

会長	速水 敏人	区推薦
副会長	本庄 正志	公募
委員 委員	谷口 則子	公募
	高野 信雄	公募
	上治 百合子	公募
	川崎 善和	区推薦
	立木 肇	区推薦
	岸田 雅也	区推薦
	北村 和典	区推薦
	遠藤 好子	委員推薦
	藤原 俊郎	委員推薦
	清水 宗一	委員推薦
	河本 定幸	湯梨浜町商工会
	澤 志任	金融機関
	川本 悟司	金融機関

※湯梨浜まちづくり株式会社、湯梨浜町役場みらい創造室：事務局

2. 協議会の取組み状況

【協議状況】

地区の現状と課題を抽出し、課題の整理、計画策定、事業実施へつなげていくため、グループ討議等も含め、協議を行ってきました。

平成28年度：6回実施

平成29年度：10回実施（グループ討議は別途実施）

平成30年度：6回実施（予定）

【協議内容】

協議会では、平成28年度から29年度にかけて、旧Aコープの活用方策について検討を進めたほか、地域の現状や資源を洗い出し、協議のテーマを「コミュニティ」、「駅周辺の活用について」「イベント・情報発信」「足湯」とし、それぞれ分科会に分かれて協議を進めました。

平成30年度は、まちづくり株式会社や役場と連携し、景観づくりや継続可能なイベントの開催方法検討等、協議をしながら事業を実施してきました。

【今後の方向性】

約2年間、旧Aコープの活用方策を含めた地域課題等について協議を進めてきましたが、旧Aコープが改修されて多世代交流センターゆりりん館がオープンし、その他の課題についてもある一定の成果が出たと思われるため、松崎地区駅前活性化協議会は一旦その活動を休止しようと思います。ただ、まだ任期が残っているため、協議が必要な事項が出てきた場合は、現任メンバーで再度協議を進めるものとします。

【協議会での検討事項】

(1)旧 A コープの活用方策について

旧 A コープの改修後に地域の方が利用しやすい施設にするため、内容の検討を進めました。また、平成 29 年 9 月にまちづくり会社が実施した旧 A コープ活用に関するアンケートの実施や施設の愛称募集時に協議会で 1 次選考を実施し、最終候補 4 点を決定するなどの協力も行いました。

検討結果

- ①目的 住民の皆さんの利便性向上や安心して暮らせる地域づくりを目的とし、幅広い世代の文化・健康・スポーツ・買い物などのコミュニティ拠点とする。
- ②施設の概要 多世代地域交流拠点（交流、買い物、憩いの場）
ふれあいホール（カルチャー教室、ワークショップ、趣味・発表の場、地域イベント等）
コミュニティカフェ（地域住民や来町者など多世代が交流する場として軽食等提供）
マルシェ（生鮮食料品や惣菜、日用品など、日々の生活に欠かせない商品を提供）
卓球スペース（生涯スポーツとして子供から高齢者まで楽しんで卓球を）
カラオケルーム・相談室（カラオケやレンタルルームとして利用）
- ③施設の愛称の 1 次選考の実施
21 点の公募による応募作品の中から、松崎駅前地区活性化協議会による 1 次審査で最終 4 点に絞られ、投票による 2 次審査を経て愛称が「交流センターゆるりん館」に決定。



(2)助け合いやコミュニティづくり

安心・安全な地域づくり・地域活性化のため、住民・コミュニティが連携しながら地域が一体となって防災強化に取り組みました。

活動状況

- ①防災拠点整備活動・ふれあい活動の展開
- ②総合相談センターオープンイベント活用
オープン記念軽トラ市で防災体験等を実施。
- ③竹灯籠プロジェクト事業
地域祭り応援プロジェクトとして、区長会等と協力し、町内に自生する竹を活用して竹灯籠を作成、松崎神社例大祭の前夜に、民家の軒下等に竹灯籠約 200 個を点灯した



(3)イベント・情報発信

旧 A コープを利活用した交流拠点ができるにあたり、拠点を中心にイベントや情報発信を行い、地域住民等の参加型活動を促進、交流拠点の認知度向上、交流人口の増加を目指しました。

活動状況

- ①総合相談センターオープニングイベント（軽トラ市）の開催
総合相談センター・多世代交流センターがオープン後にセンターに引き継いでイベントを実施してもらえるよう、軽トラ市実行委員会を中心に、協議会等が協力し、総合相談センターどれみオープン記念軽トラ市を開催しました。

(5)足湯について

旧 A コープ横に足湯の設置を強く要望し、平成 30 年度末までに設置される見込みとなりました。

(4)駅周辺の活用について

駅周辺の環境づくりや魅力的な駅前づくりについて検討を進めました。

活動状況


- ①松崎駅前花いっぱい運動の開催
- ②駅横観光案内所の環境整備検討



竹灯籠プロジェクト

湯梨浜町松崎に代表する松崎神社例大祭の前日の夜に開催される「榊台練り清祓い」の主な練り順路の民家の軒下等に竹灯籠を設置し、灯りで彩る地域祭り応援プロジェクトが実施されました。

松崎地区駅前活性化協議会やまちづくり株式会社、松崎神社例大祭合同協議会、松崎地区区長会が連携し、地域住民の協力を得て運営・政策・撤去活動を実施し、新たな祭り応援文化を創出することで、地域の活性化を目指す取り組みです。

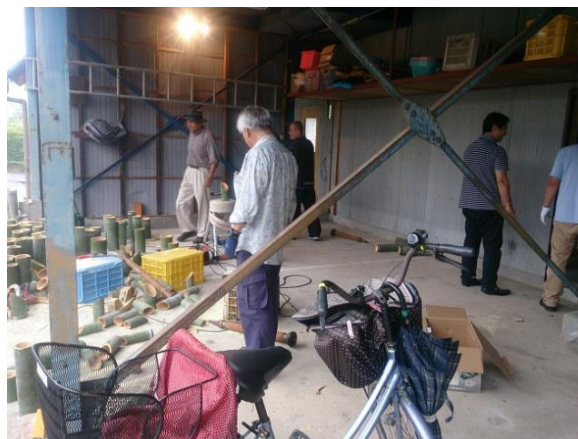

【制作活動】

日 時 9月17日(月)

場 所 河本魚店車庫

参加者 松崎地区駅前活性化協議会や湯梨浜まちづくり(株)メンバー
11名

内 容 湯梨浜町地域の資産である竹を活用した
「竹灯籠」の制作活動を実施




【竹灯籠の設置】

日 時 10月13日(土)、14日(日)17:30～21:00

場 所 松崎神社参道、松崎神社(松崎1区) ～ 契神社(旭区)


内 容 竹灯籠のあかり 約200灯 点灯

協 力 湯梨浜まちづくり株式会社、松崎神社例大祭合同協議会、松崎地区区長会

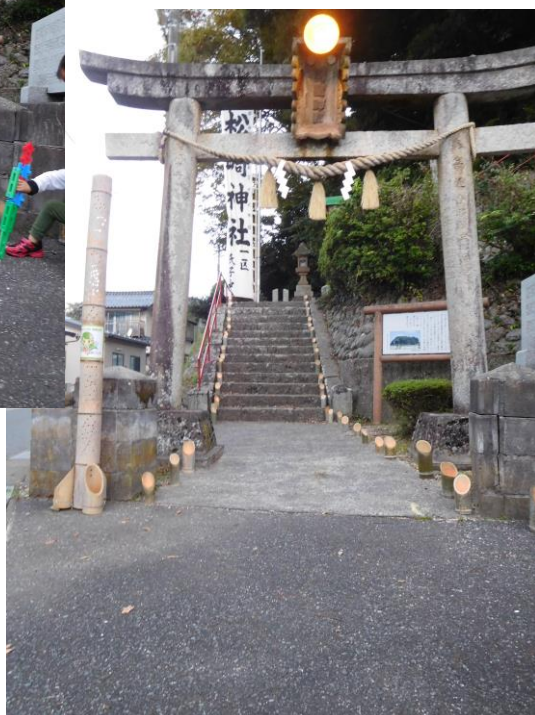

面積表(単位:㎡)		
敷地面積		1,165.99
[既存建物]		
建築面積	470.48	470.48
1階床面積	470.48	470.48
1階床面積(内部)	420.46	420.46
1階床面積(※-f部)	50.02	50.02

[既存建物]	
物置① 1階床面積	3.31
物置② 1階床面積	5.53

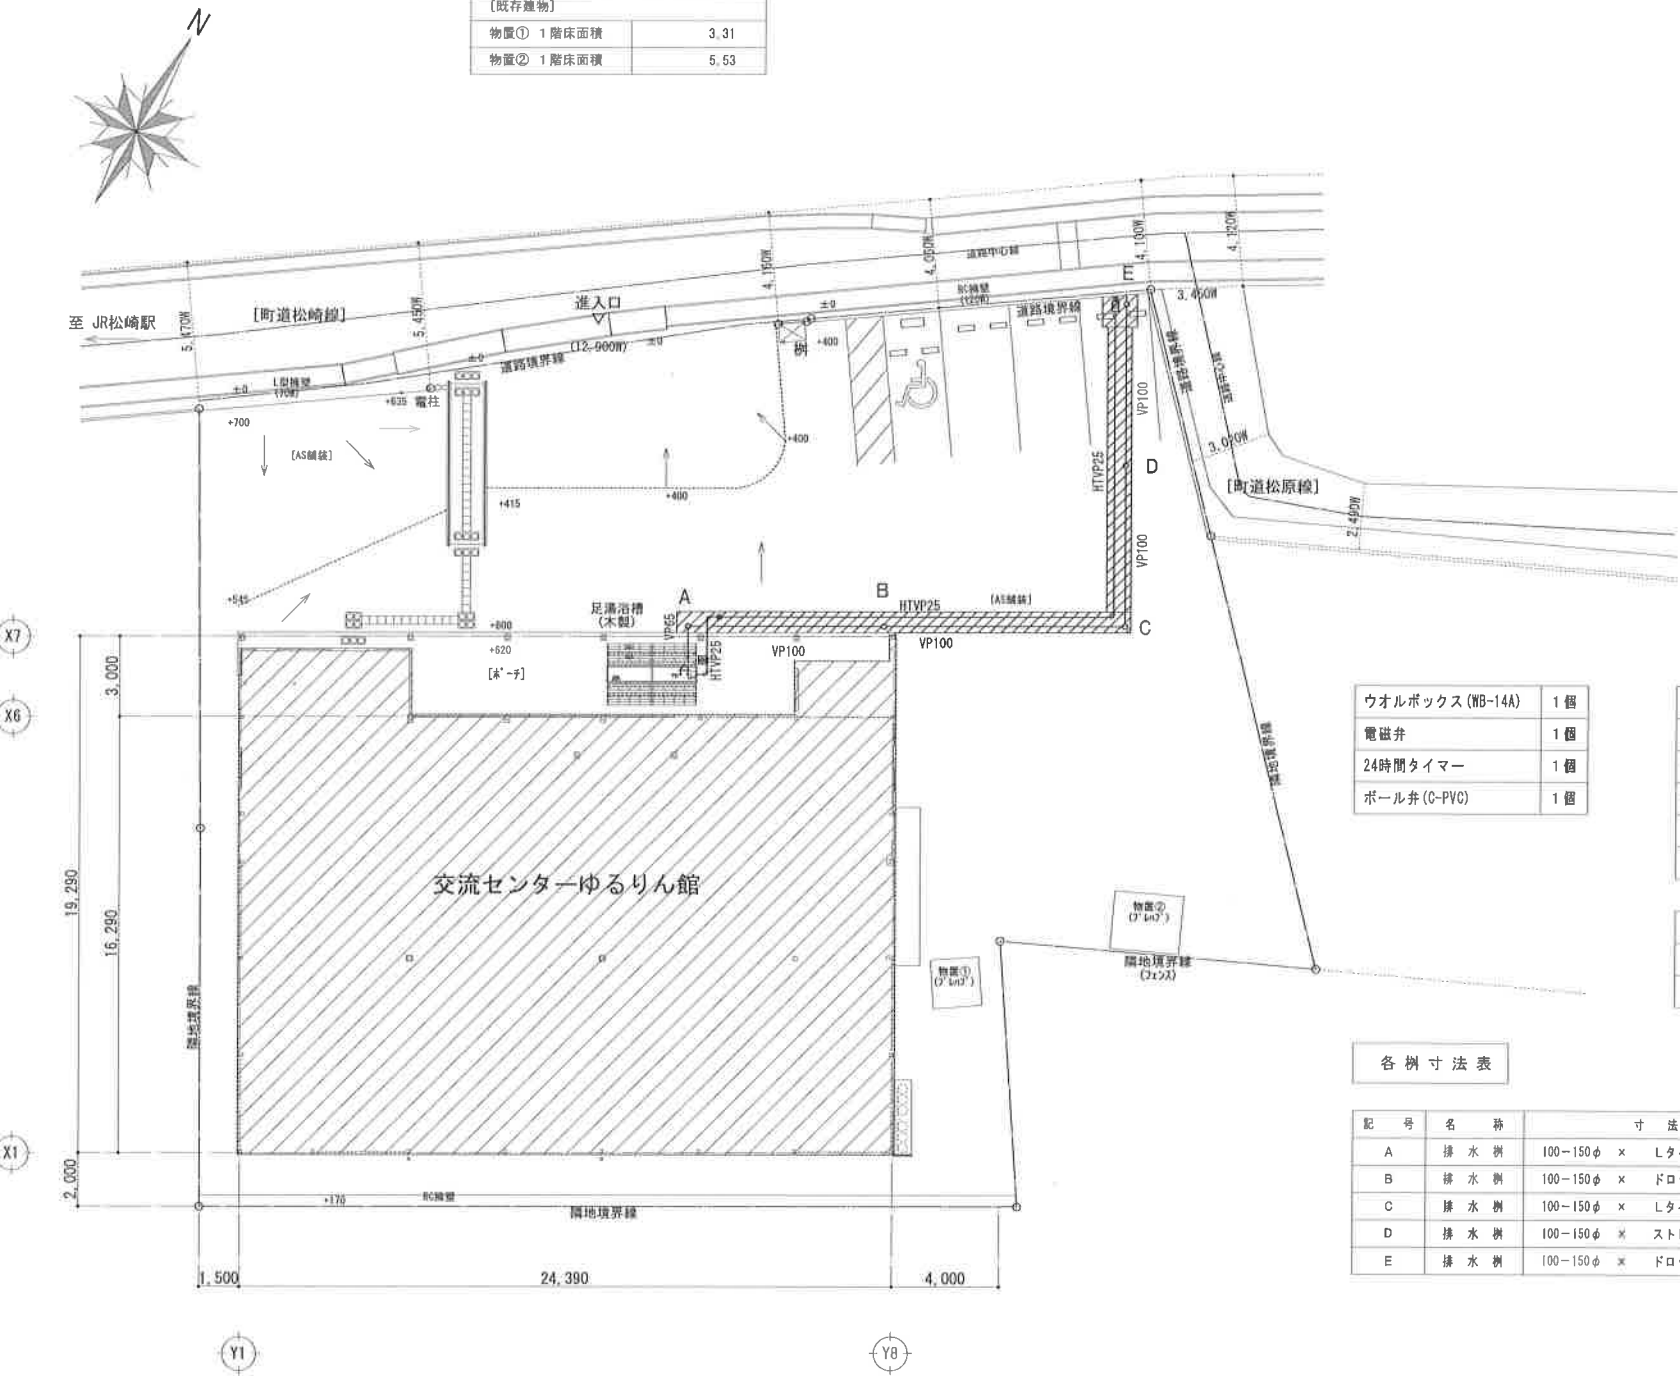

ウォルボックス(WB-14A)	1個
電磁弁	1個
24時間タイマー	1個
ボール弁(C-PVC)	1個


止水栓 25	1個
止水栓BOX	1個
量水器(温泉用)(町貸与)	1個
量水器ボックス(赤)	1個
ポリエチレン二層管 25	5m
PE継手 90°ベンド 25	1個

HTVP φ25
VP φ65
VP φ100

各 樹 寸 法 表

記 号	名 称	寸 法 ・ 量	数 量	備 考
A	排水 樹	100-150φ × Lタイプ×330H 塩ビ管	1	小口径 樹
B	排水 樹	100-150φ × ドロップ×400H 塩ビ管	1	小口径 樹
C	排水 樹	100-150φ × Lタイプ×790H T8管	1	小口径 樹
D	排水 樹	100-150φ × ストレート×855H T8管	1	小口径 樹
E	排水 樹	100-150φ × ドロップ×920H 塩ビ管	1	小口径 樹

掘削深さ 0.6m平均

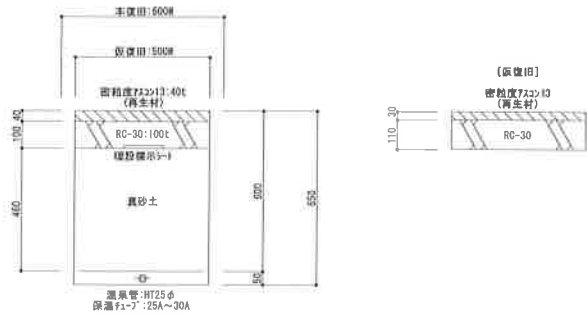

配置図 S=1:200

温泉管敷設図(敷地外) S=1:20




付近見取図

MEMO

有限 安本設計事務所

TITLE	松崎駅前多世代交流センター足湯工事
NAME	付近見取図・配置図
SCALE	1/200 [A3:1/300]、1/50 [A3:1/75]


管理建築士	湯 本 藤 雄	Serial No.	3
Drawn	Chief	Proj. No.	Y1-DW 18012
Scale	1/10, 1/2	Draw. No.	4

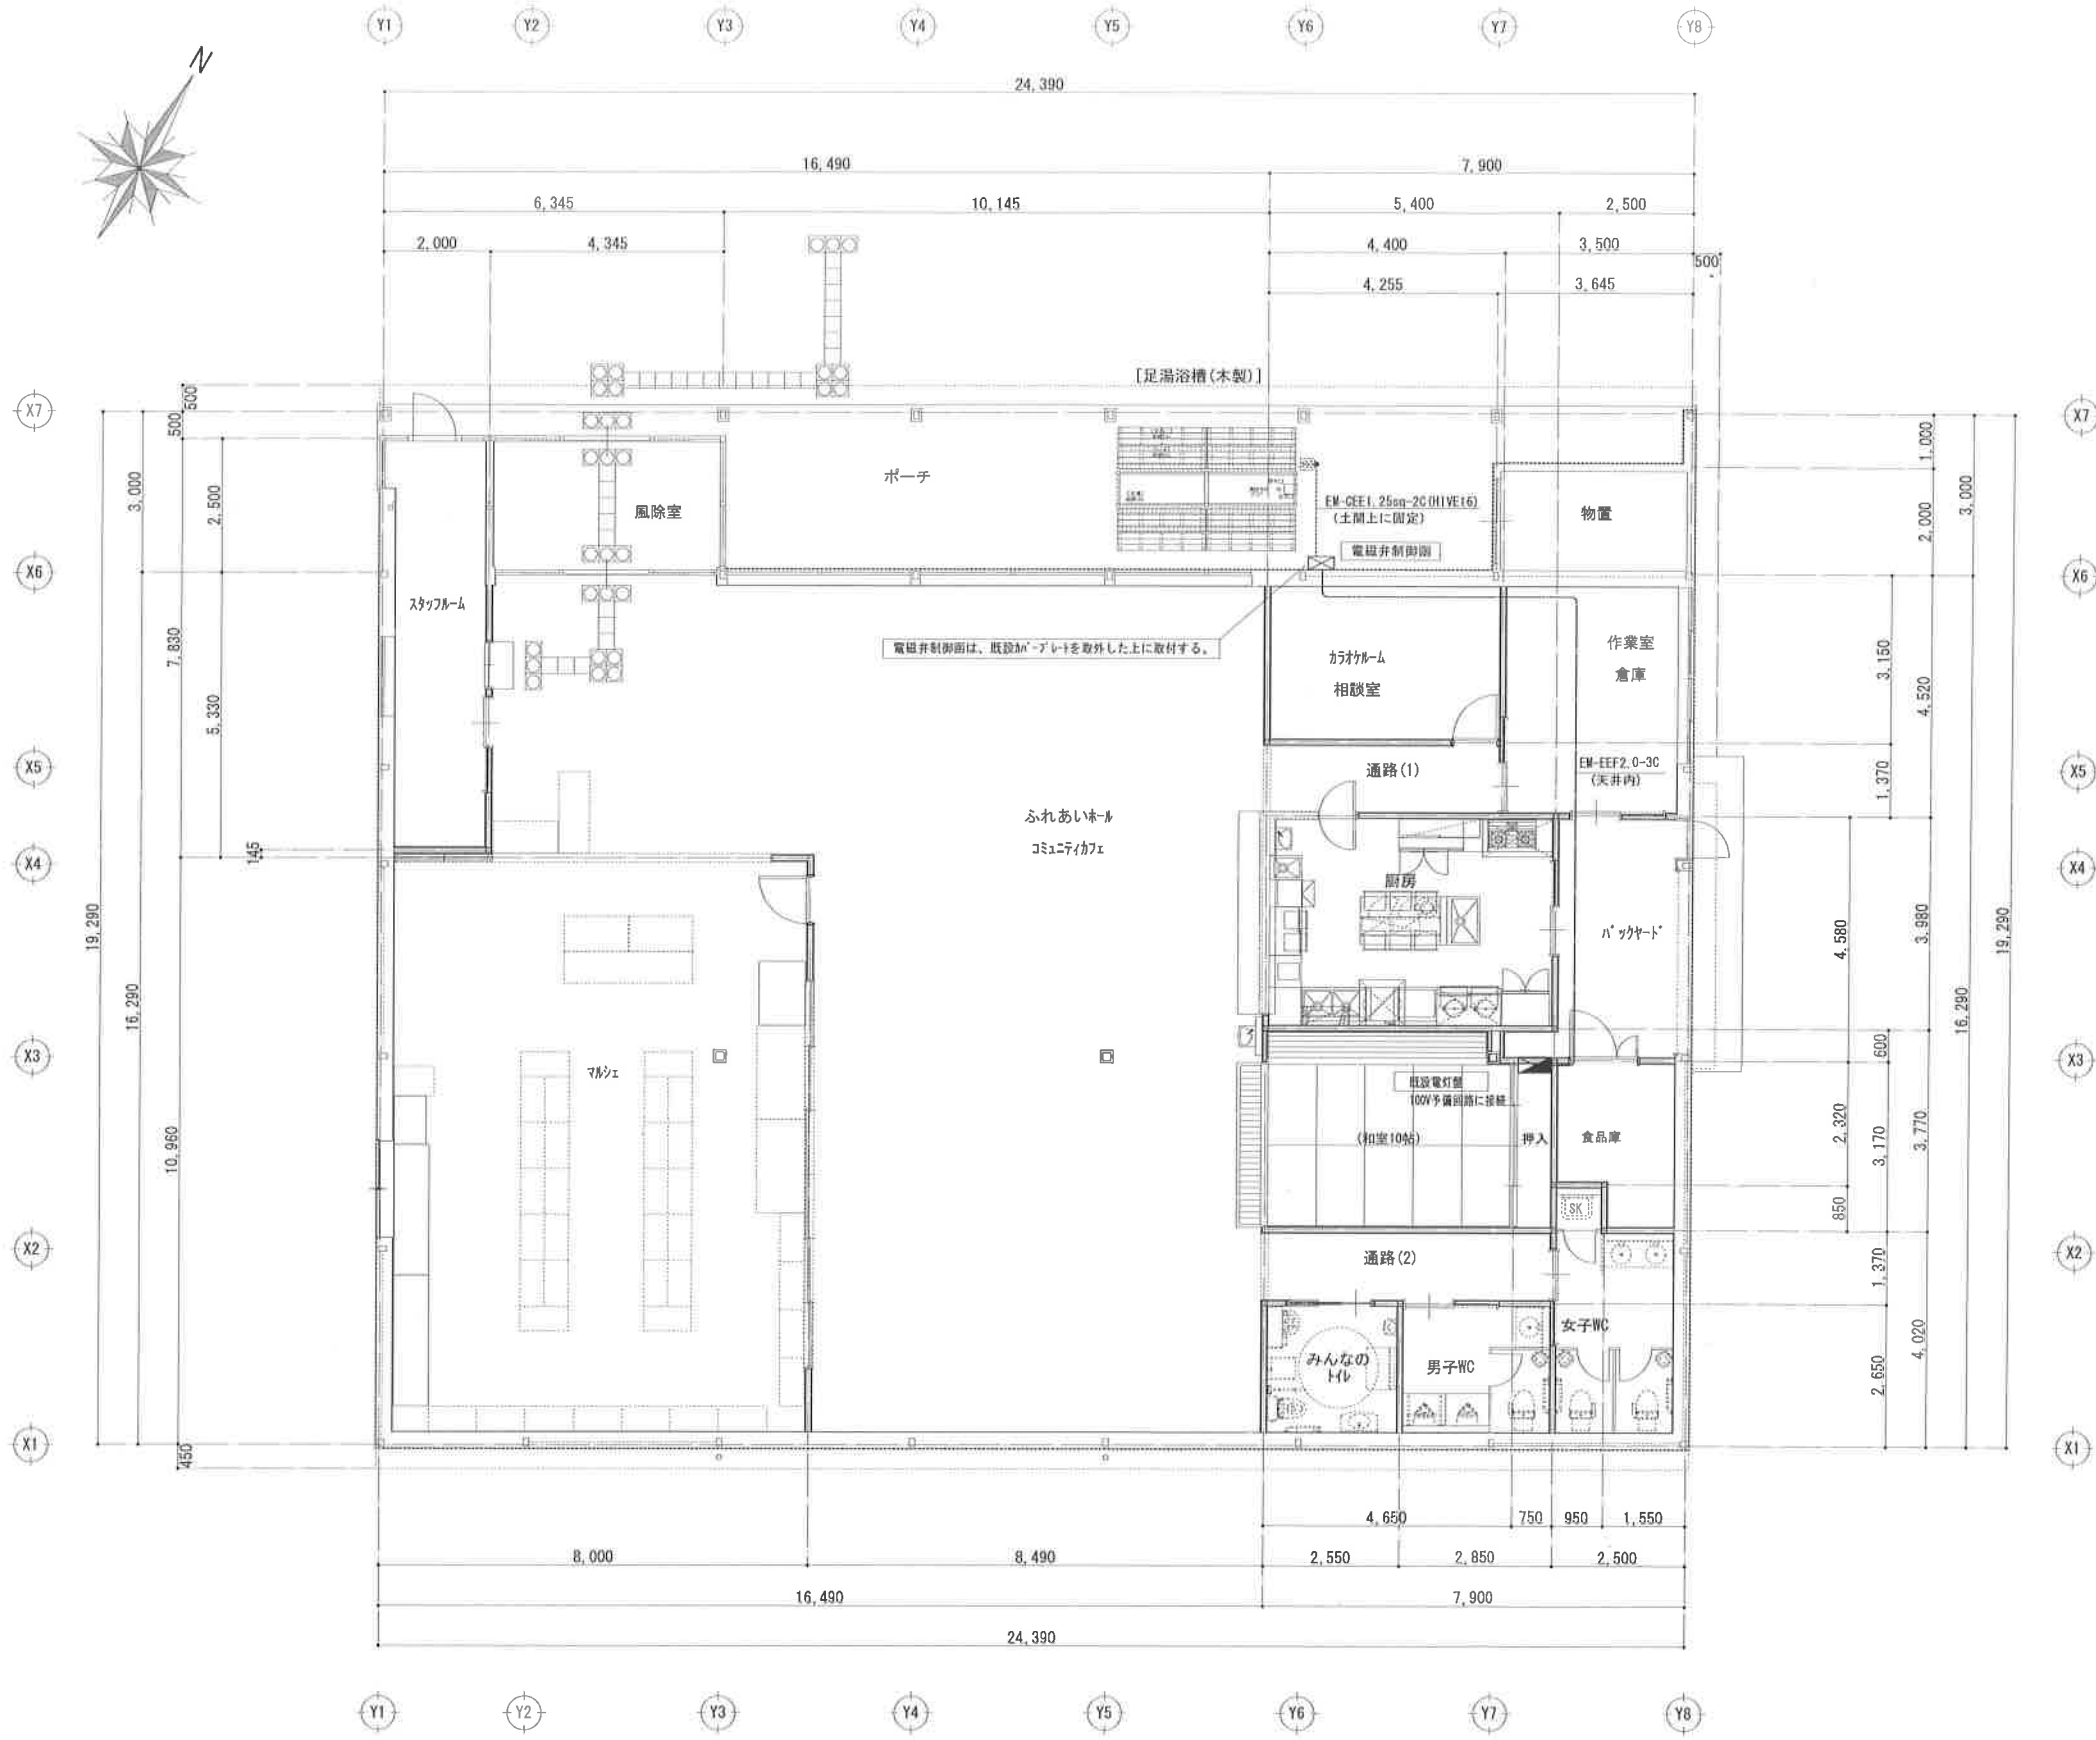


1階平面図 S=1:100

1階床面積 470.48 m²

[※ 1階床面積 420.46 m²
[※ *-床面積 50.02 m²

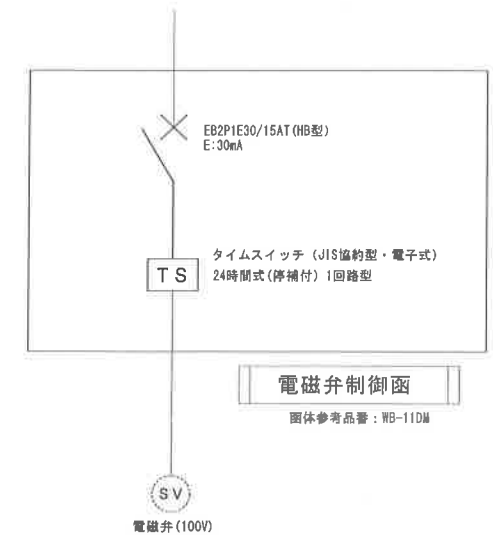

電磁弁制御図
図体参考品番: WB-11DM

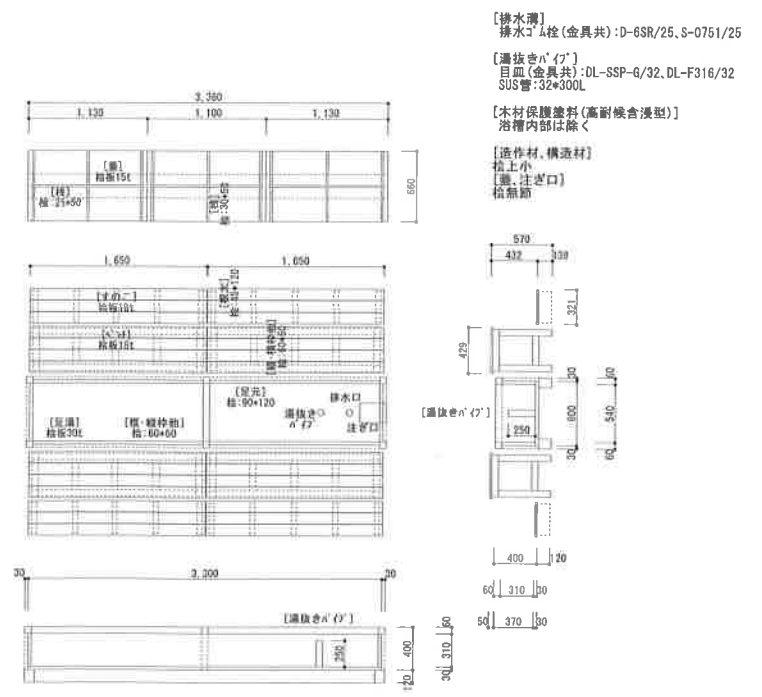

足湯浴槽 (木製) 詳細図 S=1:50

松崎駅前花いっぱい運動



日 時 10月27日(土)
9時30分～
場 所 多世代交流センター前
講 師 谷口則子さん
参加費 一人300円
参加者 17名



松崎駅前多世代交流センター 11/5 オープン!

年末年始を除き営業。
月～日 (10:00-19:00)
※レンタルスペースは21時まで延長可

スーパーが閉業後、なくなっていた地域にお住まいの方々の買い物場、交流の場がこの度オープンしました！
買い物、食事、交流の広場など、たくさんの方に楽しんでいただきますよう、スタッフ一同心よりお待ちしております。

ゆるりん広場
(10:00-19:00 ※延長あり)
卓球や運動、パブリックビューイングなど楽しい企画が催されます。
レンタルスペースとしても利用可能！

ゆるりん和室
(10:00-19:00)
団らんスペースです。ワークショップや教室等にもご利用いただけます。

ゆるりん食堂
(11:00-14:00)
卵かけごはん、大山豚丼、大山鍋など、地産の米を使用しています。
ドリンクだけのご注文も可能です。

ゆるりん市場
(10:00-19:00)
生鮮食料品や日用品など、日々の生活に欠かせない商品が並びます。
地産品やお惣菜などもありますので、是非ご利用ください。

ゆるりんカラ
(10:00-19:00)
カラオケが楽しめます！
レンタルルームとしてもご利用ください。

入口

総合相談センター
とれみ
オープン記念
(セレモニー 9:30～)

松崎駅前 軽トラ市

松崎から元気を発信!!

5月27日(日) ちびっこチャレンジ村

※悪天候時中止

日時: 2018年 9:00～12:00
場所: 松崎駅前旧Aコープ東郷店駐車場、総合相談センターとれみ

主催: 松崎駅前軽トラ市実行委員会
共催: 松崎地区駅前活性化協議会、瀬梨浜まちづくり株式会社、松崎地区区長会、松崎自主防災会
後援: 瀬梨浜町

※イベント内容は変更になることがあります。