


別添資料⑤：上水道整備状況図

■新・長江団地用地

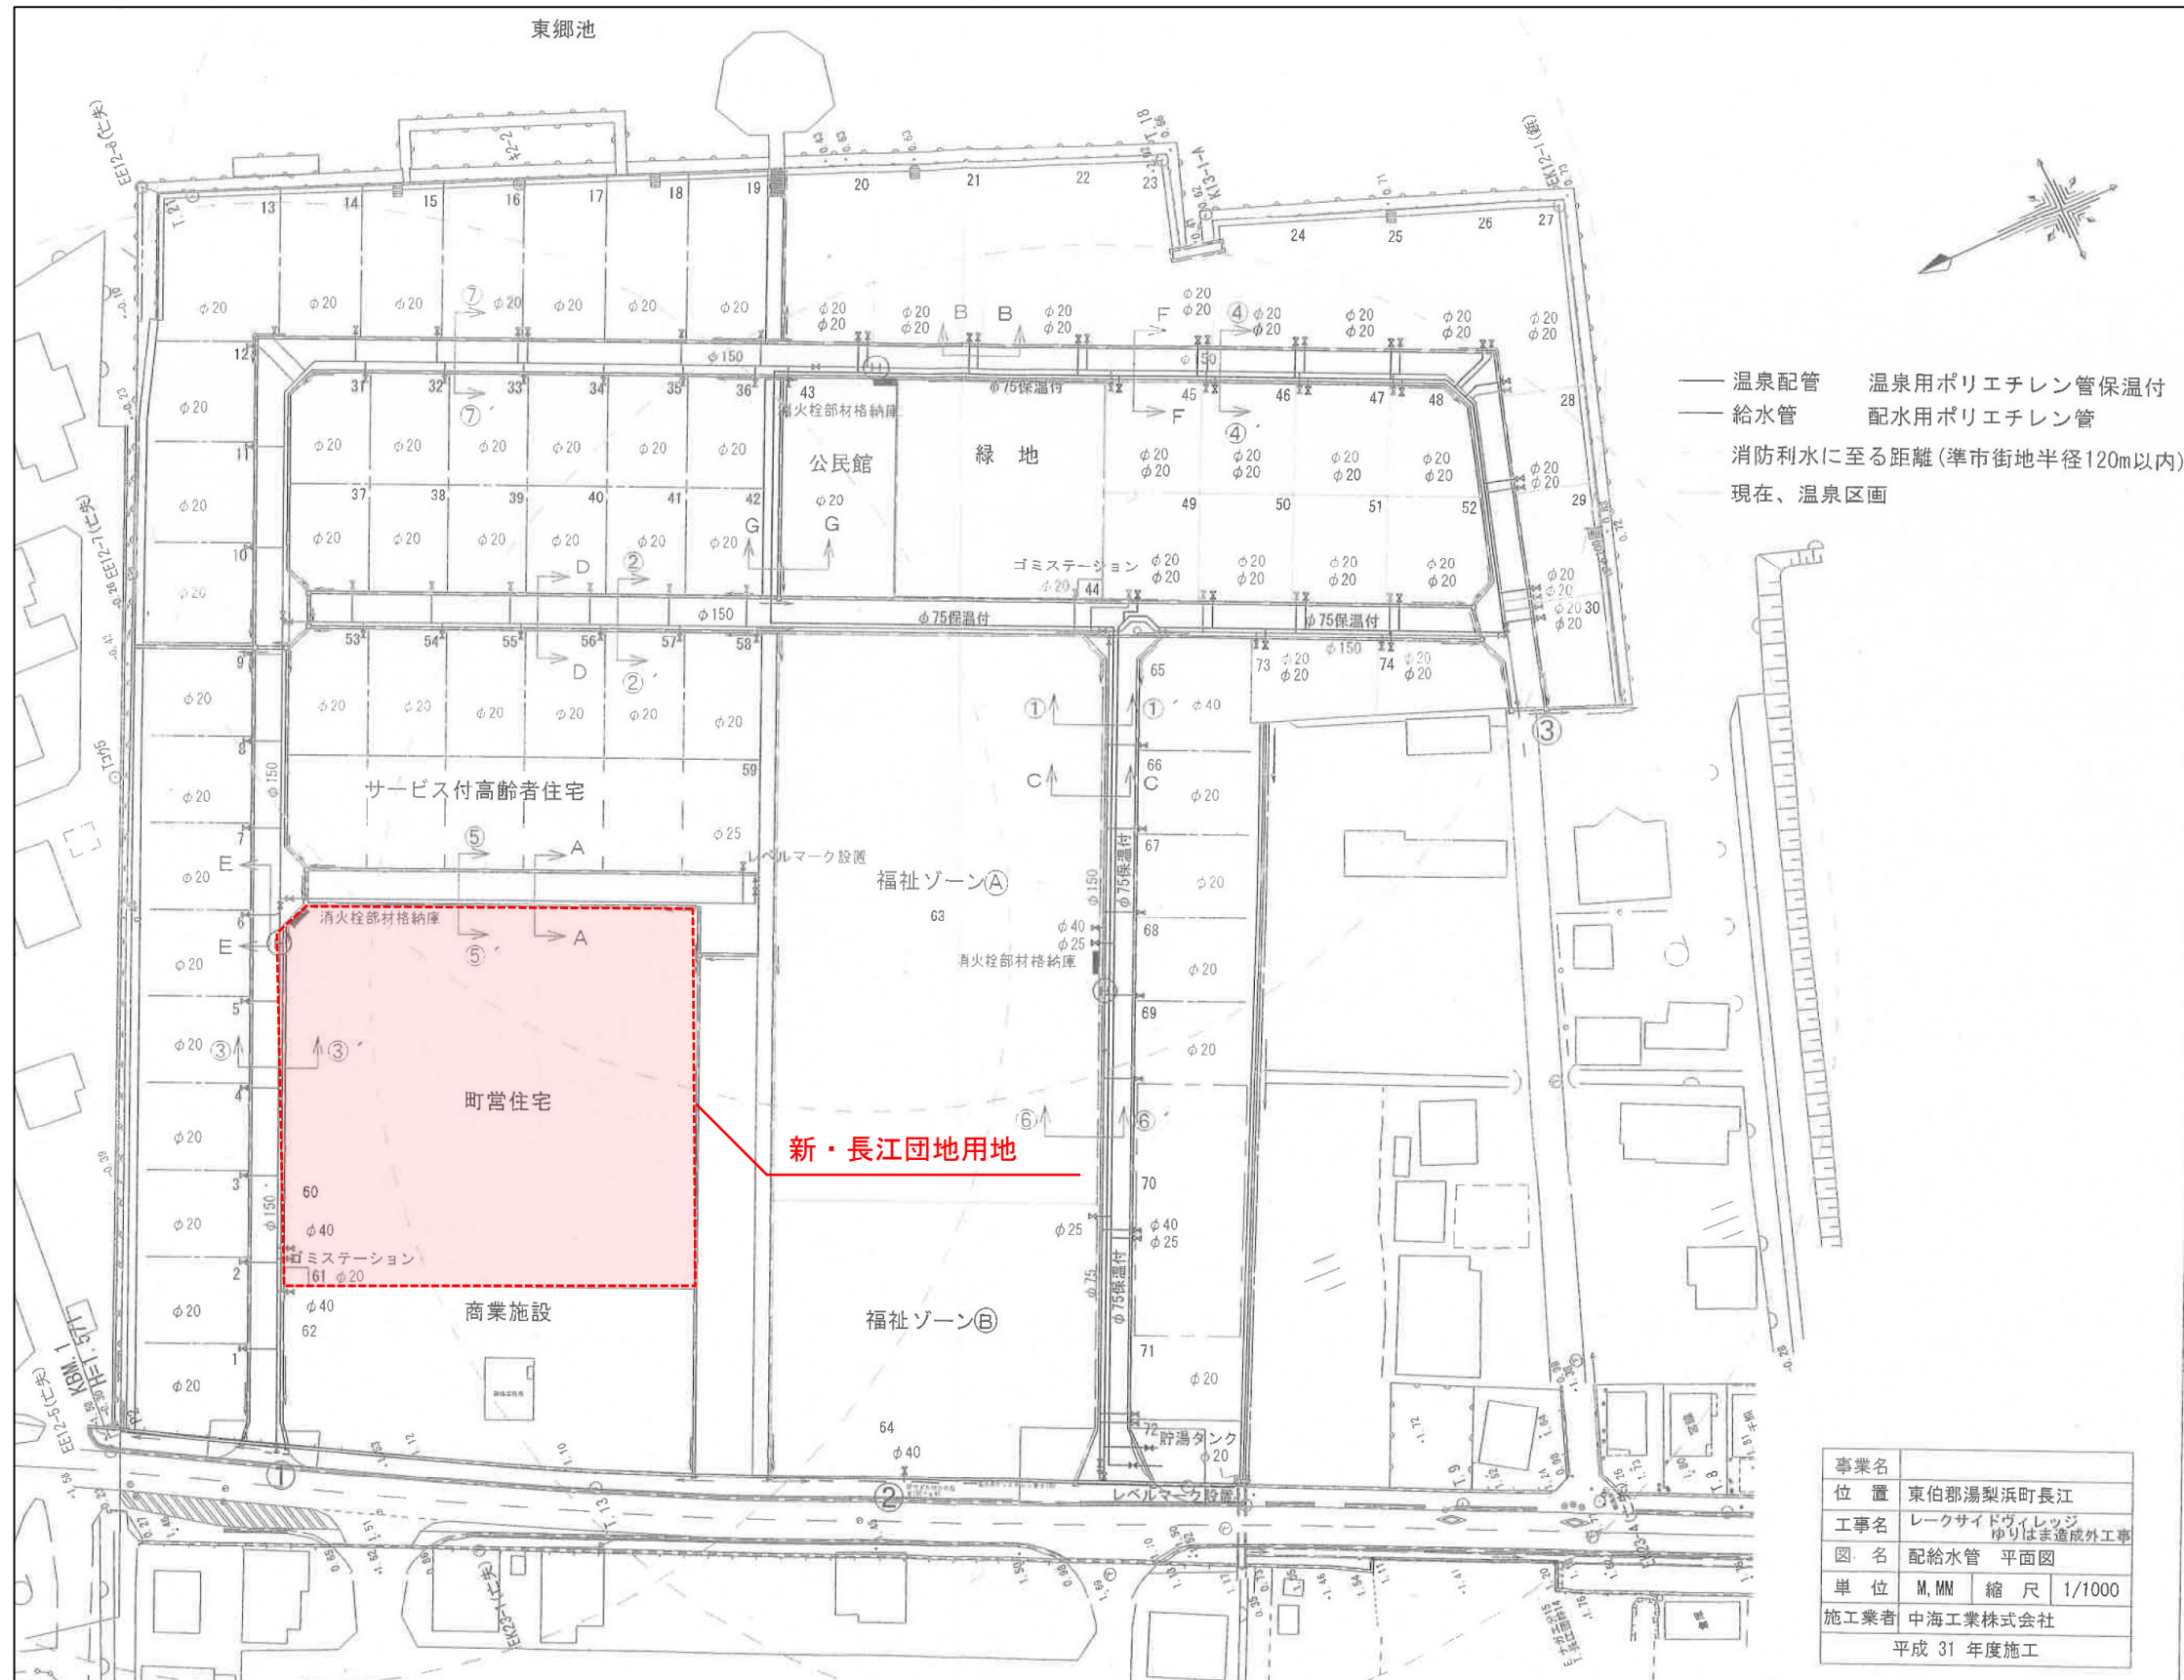

■上町団地用地

