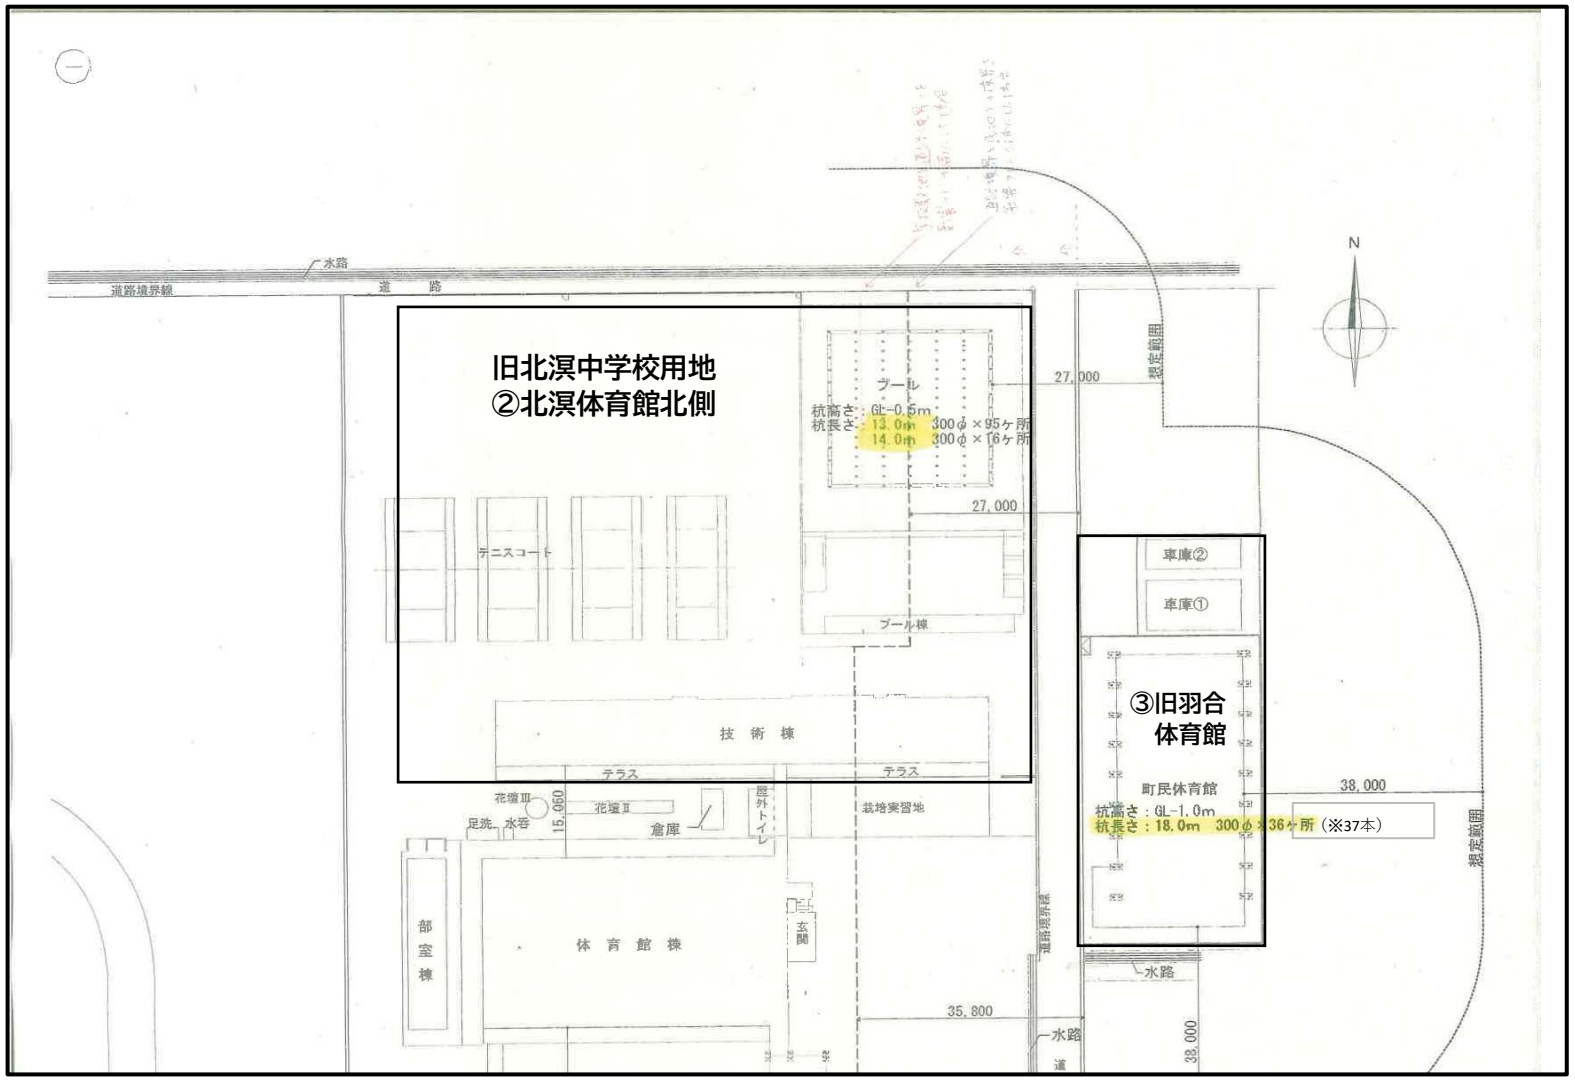解体前構造物　基礎杭位置